


**JAZZ
BROSSARD**
RÉSIDENCE
POUR RETRAITÉS

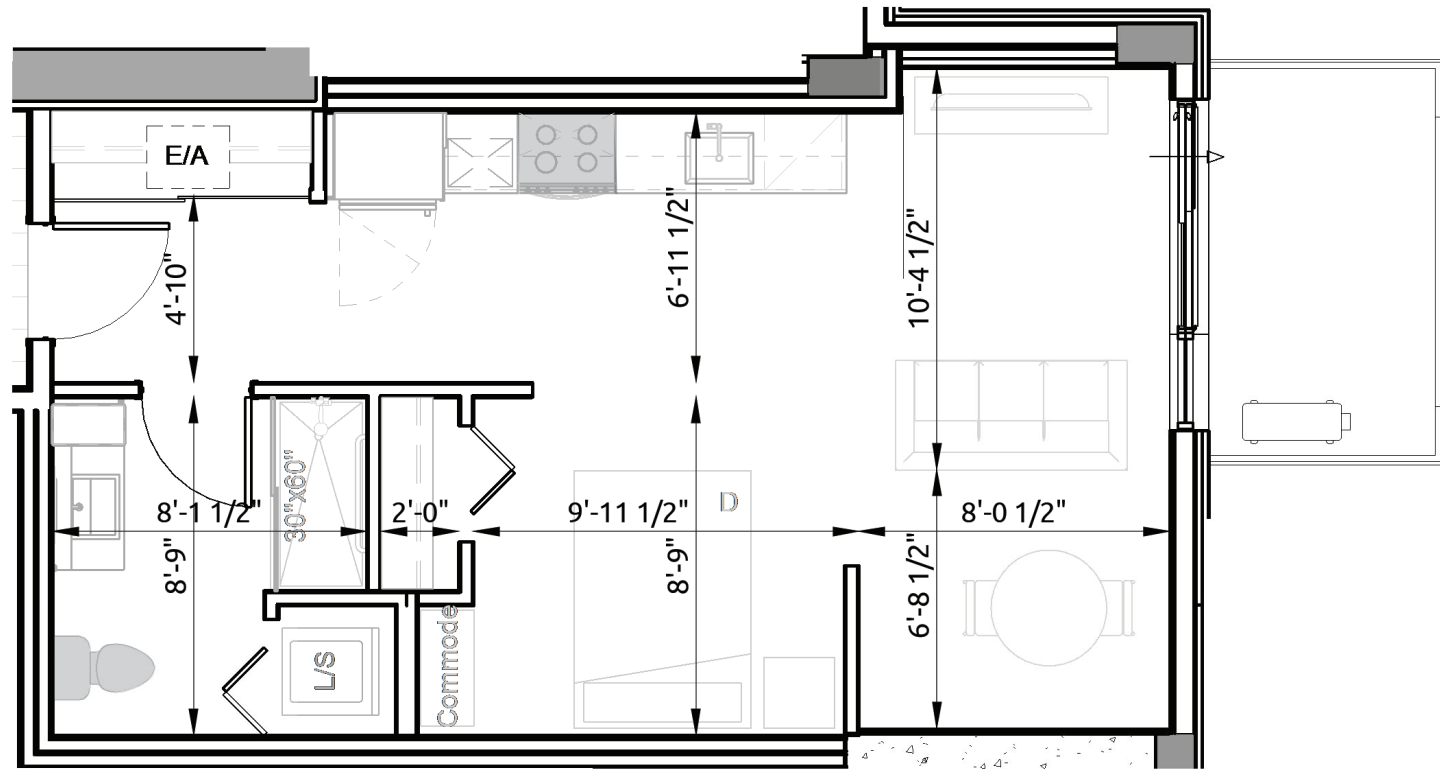

ESTIMATION DES COÛTS MENSUELS

ÉTAGES
3 - 4 - 5 - 6 - 7 - 8

Type 01 - M

STUDIO

536 pi²
Superficie

LOYER MENSUEL _____ \$

SERVICES


SOUS-TOTAL _____ \$

ESTIMÉ DU CALCUL DE CRÉDIT D'IMPÔT* _____ \$

TOTAL ESTIMÉ** _____ \$

PLAN CLÉ - ÉTAGE TYPE

Boul. du Quartier

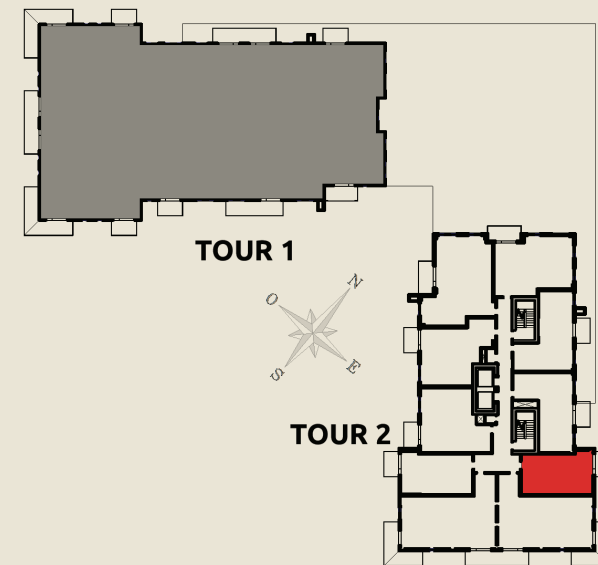

Éclaircies

Équateur