


**JAZZ
BROSSARD**
RÉSIDENCE
POUR RETRAITÉS

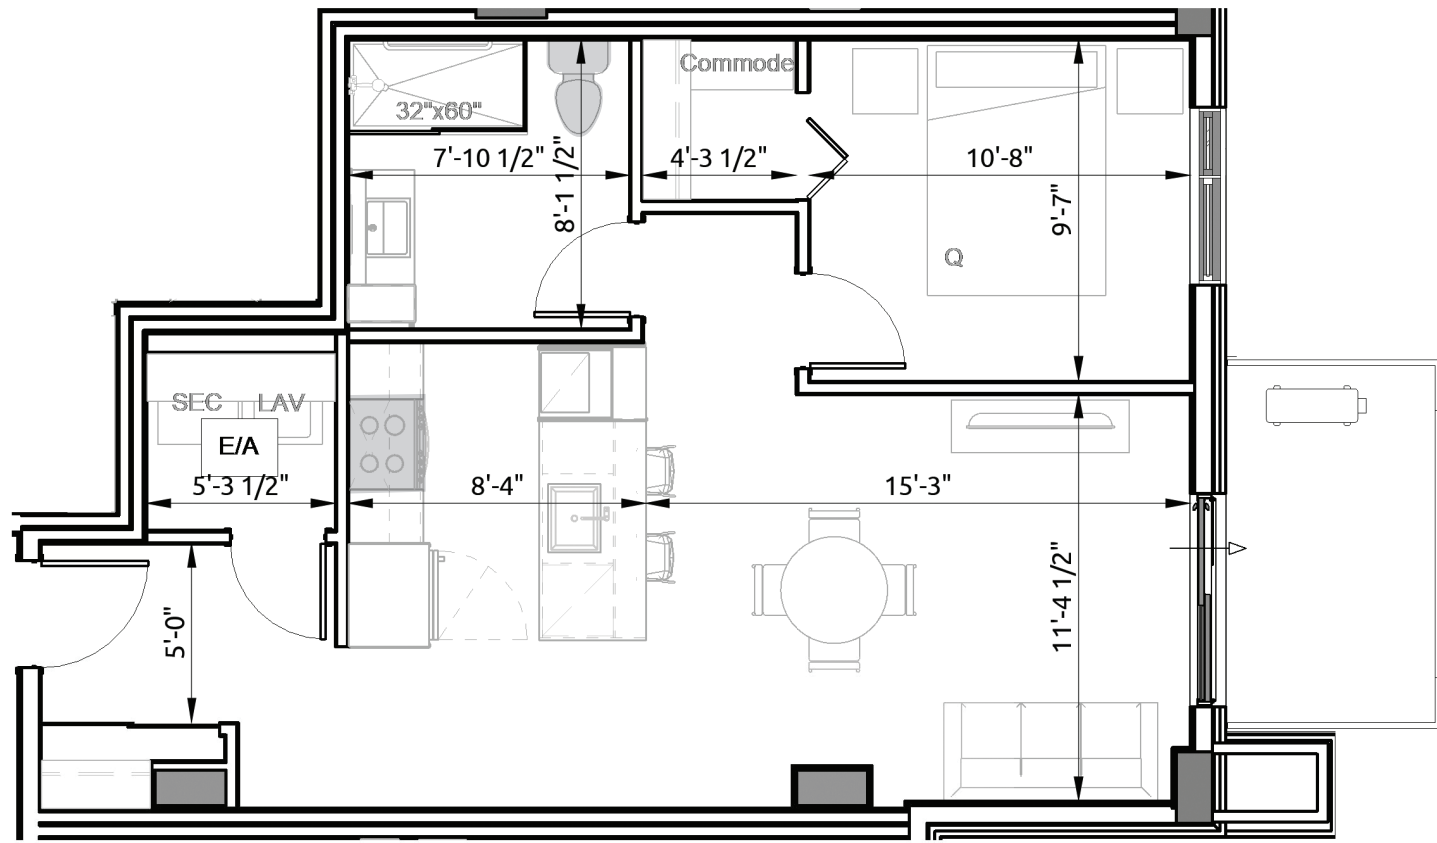

ESTIMATION DES COÛTS MENSUELS

ÉTAGES
3 - 4 - 5 - 6

3^{1/2} Type 07

667 pi²
Superficie

LOYER MENSUEL _____ \$


SERVICES

SOUS-TOTAL _____ \$

ESTIMÉ DU CALCUL DE CRÉDIT D'IMPÔT* _____ \$

TOTAL ESTIMÉ ** _____ \$

Boul. du Quartier

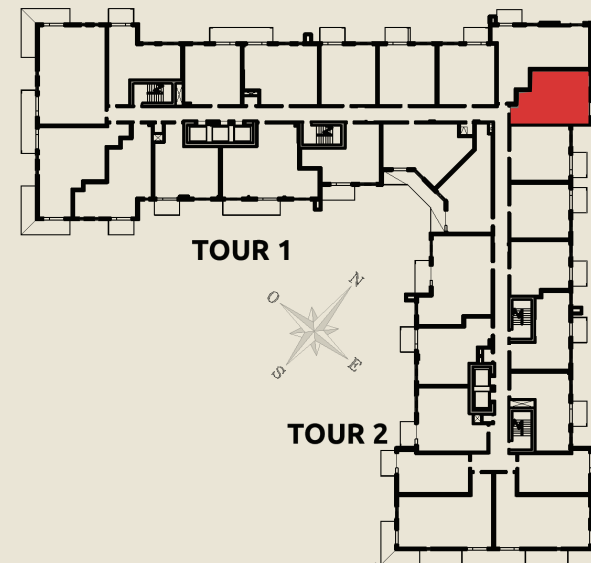

Éclaircies

Équateur