
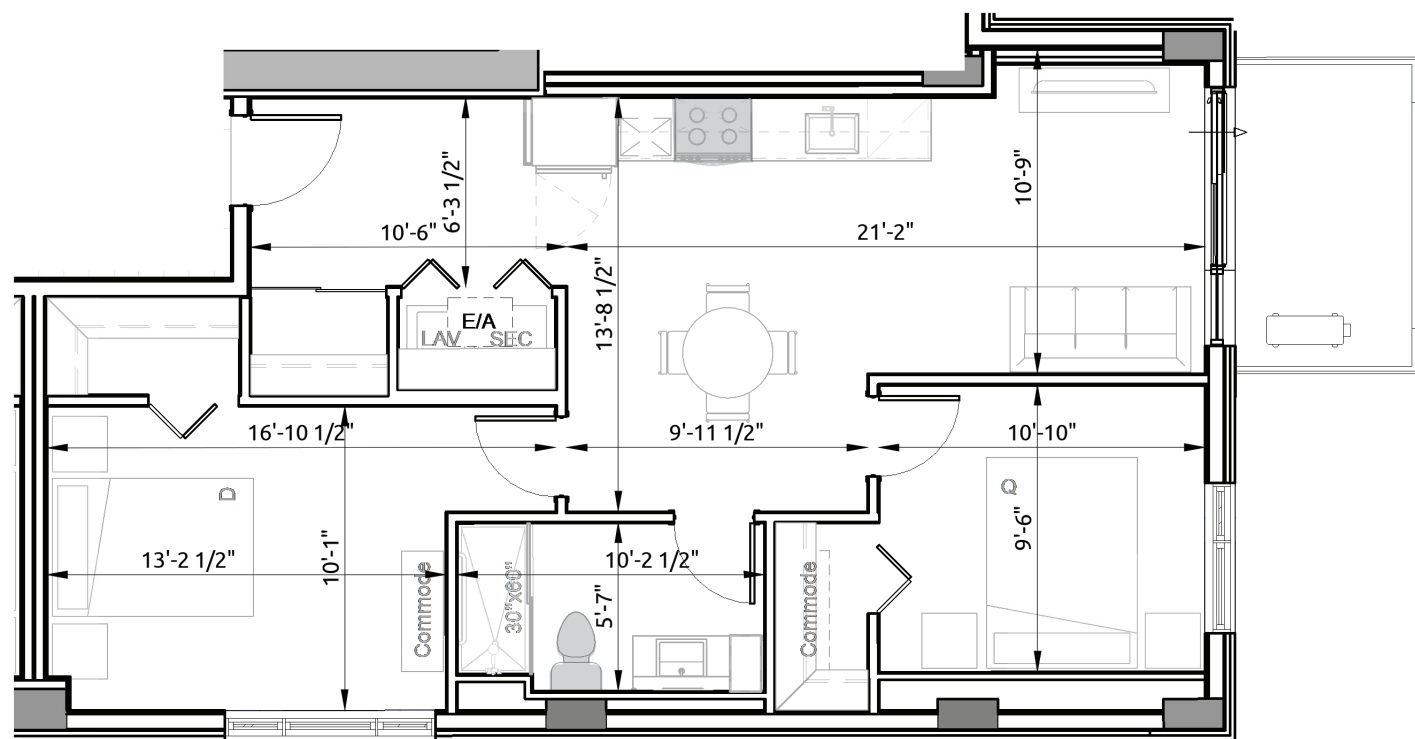


**JAZZ
BROSSARD**
RÉSIDENCE
POUR RETRAITÉS

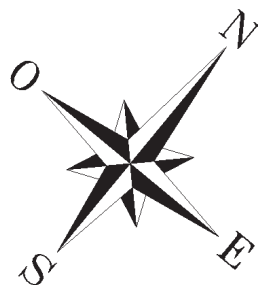

ESTIMATION DES COÛTS MENSUELS

NUMÉROS D'APPARTEMENT
Tour 2 (227)

ÉTAGES

4^{1/2} Type 26

844 pi²
Superficie

LOYER MENSUEL _____ \$

SERVICES

SOUS-TOTAL _____ \$

ESTIMÉ DU CALCUL DE CRÉDIT D'IMPÔT* _____ \$

TOTAL ESTIMÉ** _____ \$

PLAN CLÉ - ÉTAGE TYPE

Boul. du Quartier



Équateur