
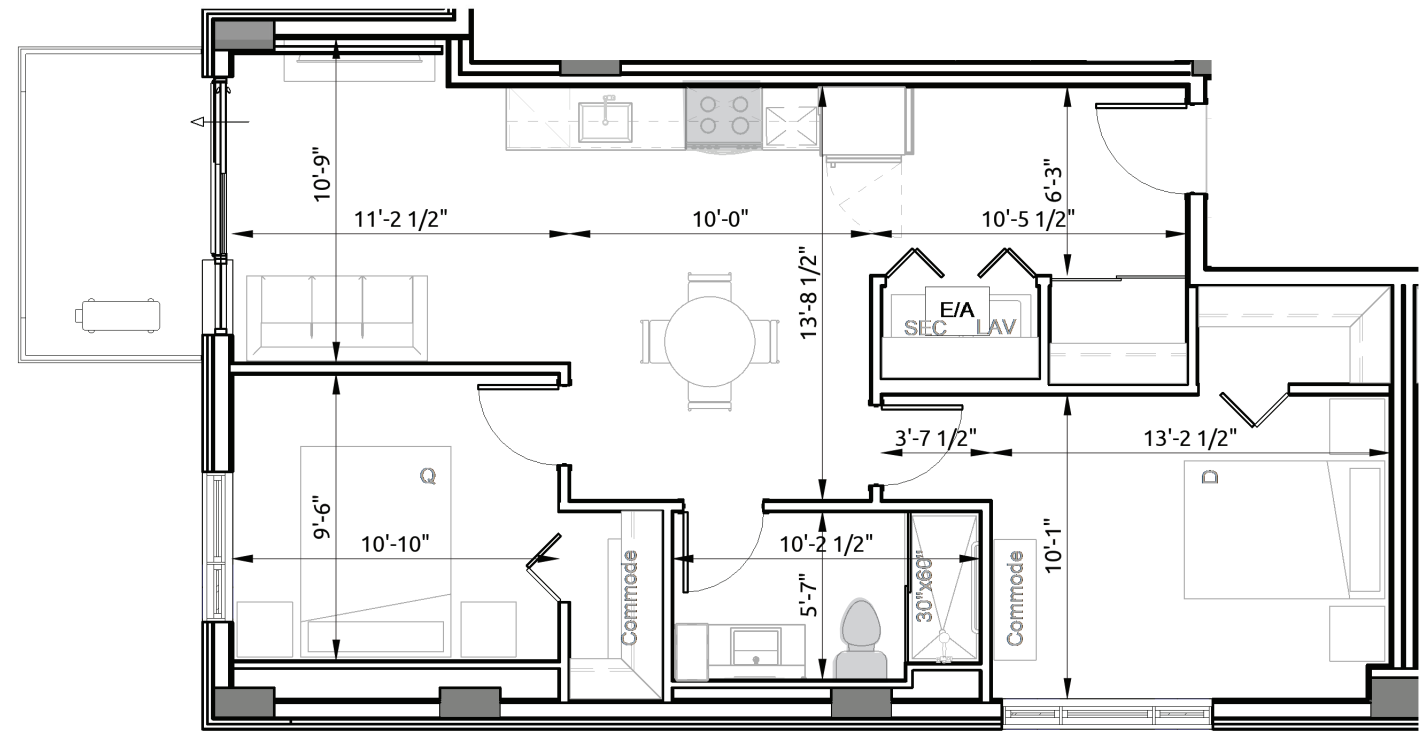


PLAN D'AMÉNAGEMENT

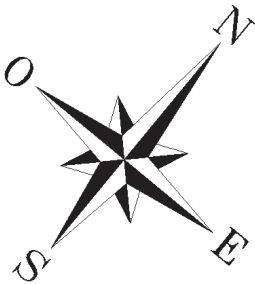

Les superficies et dimensions sont approximatives et sujettes à changement sans préavis. La superficie brute est calculée en incluant le mur extérieur ainsi que la moitié des murs mitoyens et du mur du corridor.

ESTIMATION DES COÛTS MENSUELS

NUMÉROS D'APPARTEMENT
Tour 2 (228)

ÉTAGES
2


	LOYER MENSUEL	\$
SERVICES		
		\$
		\$
		\$
		\$
		\$
		\$
	SOUS-TOTAL	\$
	ESTIMÉ DU CALCUL DE CRÉDIT D'IMPÔT*	\$
	TOTAL ESTIMÉ**	\$

4^{1/2} Type 26 - M

844 pi²
Superficie

PLAN CLÉ - ÉTAGE TYPE

Boul. du Quartier

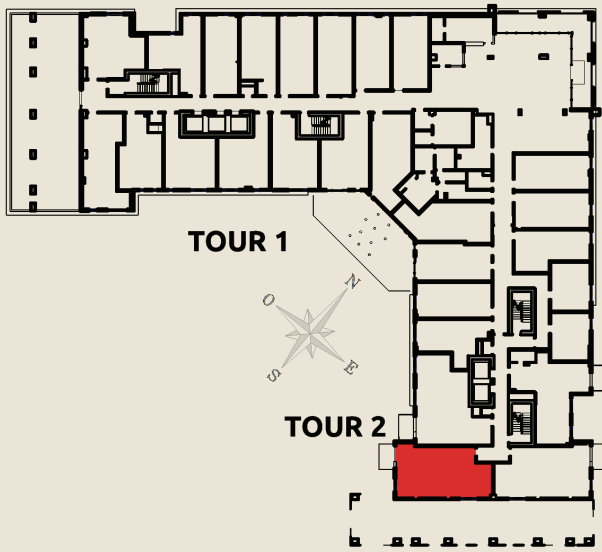

Équateur

Éclaircies