
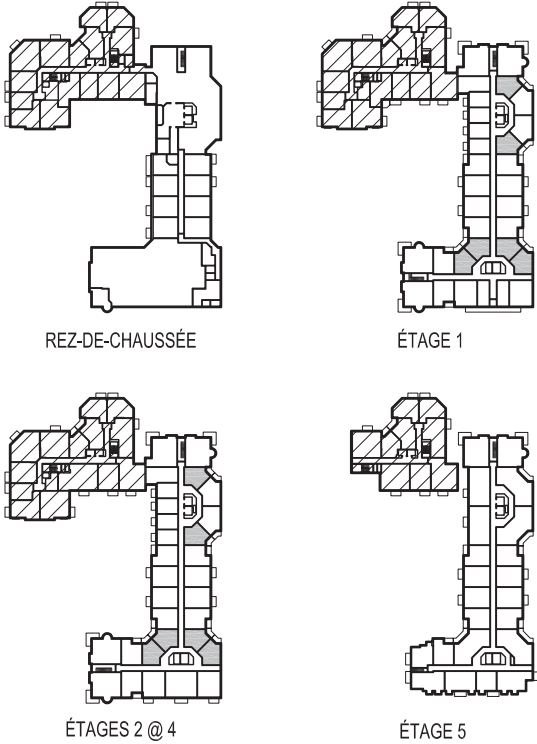


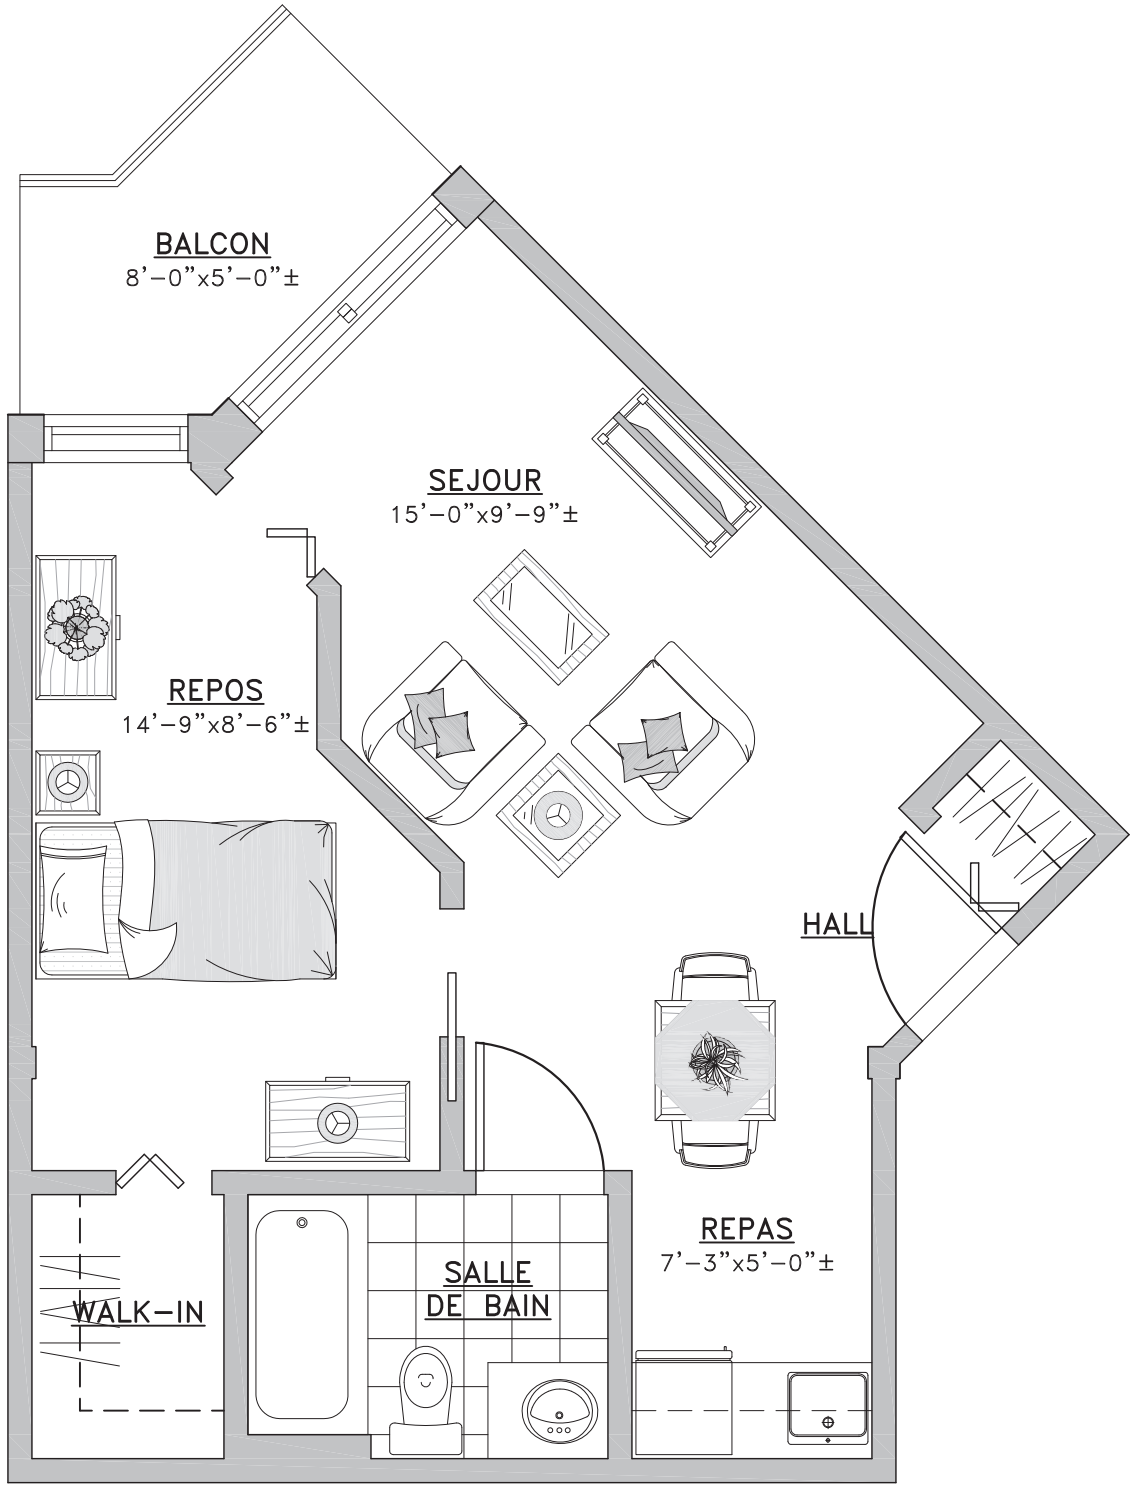

1 CHAMBRE À COUCHER

SUPERFICIE DU LOGEMENT: 435.57 pi²
SUPERFICIE DU BALCON: 45.00 pi²
SUPERFICIE TOTALE: 480.57 pi²

Cours du Moulin, Phase 1

Logements concernés:

106	107	115	116	121	124
206	207	215	216	221	224
306	307	315	316	321	324
406	407	415	416	421	424

Cours du Moulin
Saint-Eustache

Résidence privée pour retraités
Private Retirement Home

- Les dimensions et superficies indiquées sur ce plan sont à titre informatif seulement. Les dimensions et superficies "tel que construit" peuvent varier de celles indiquées.
- La superficie du logement est calculée à partir du centre des murs mitoyens en incluant le mur extérieur du logement.
- Le mobilier est montré à des fins d'illustration seulement.
- Échelle: 1/4" = 1'-0"