
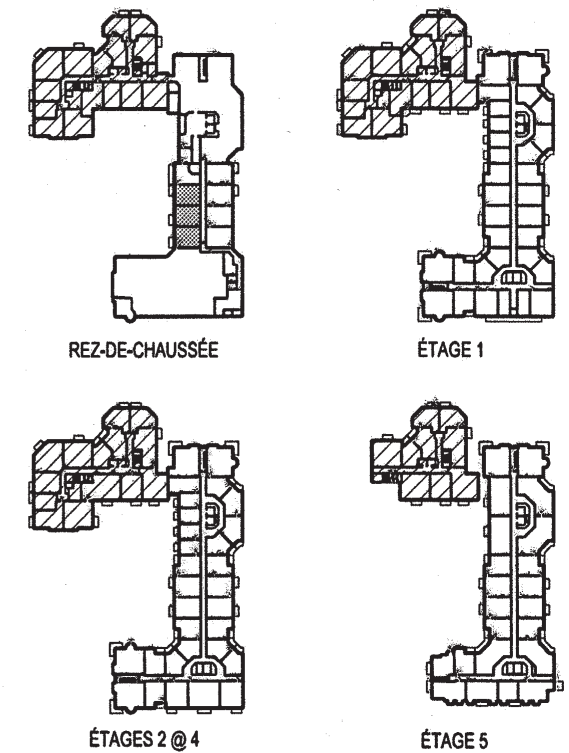


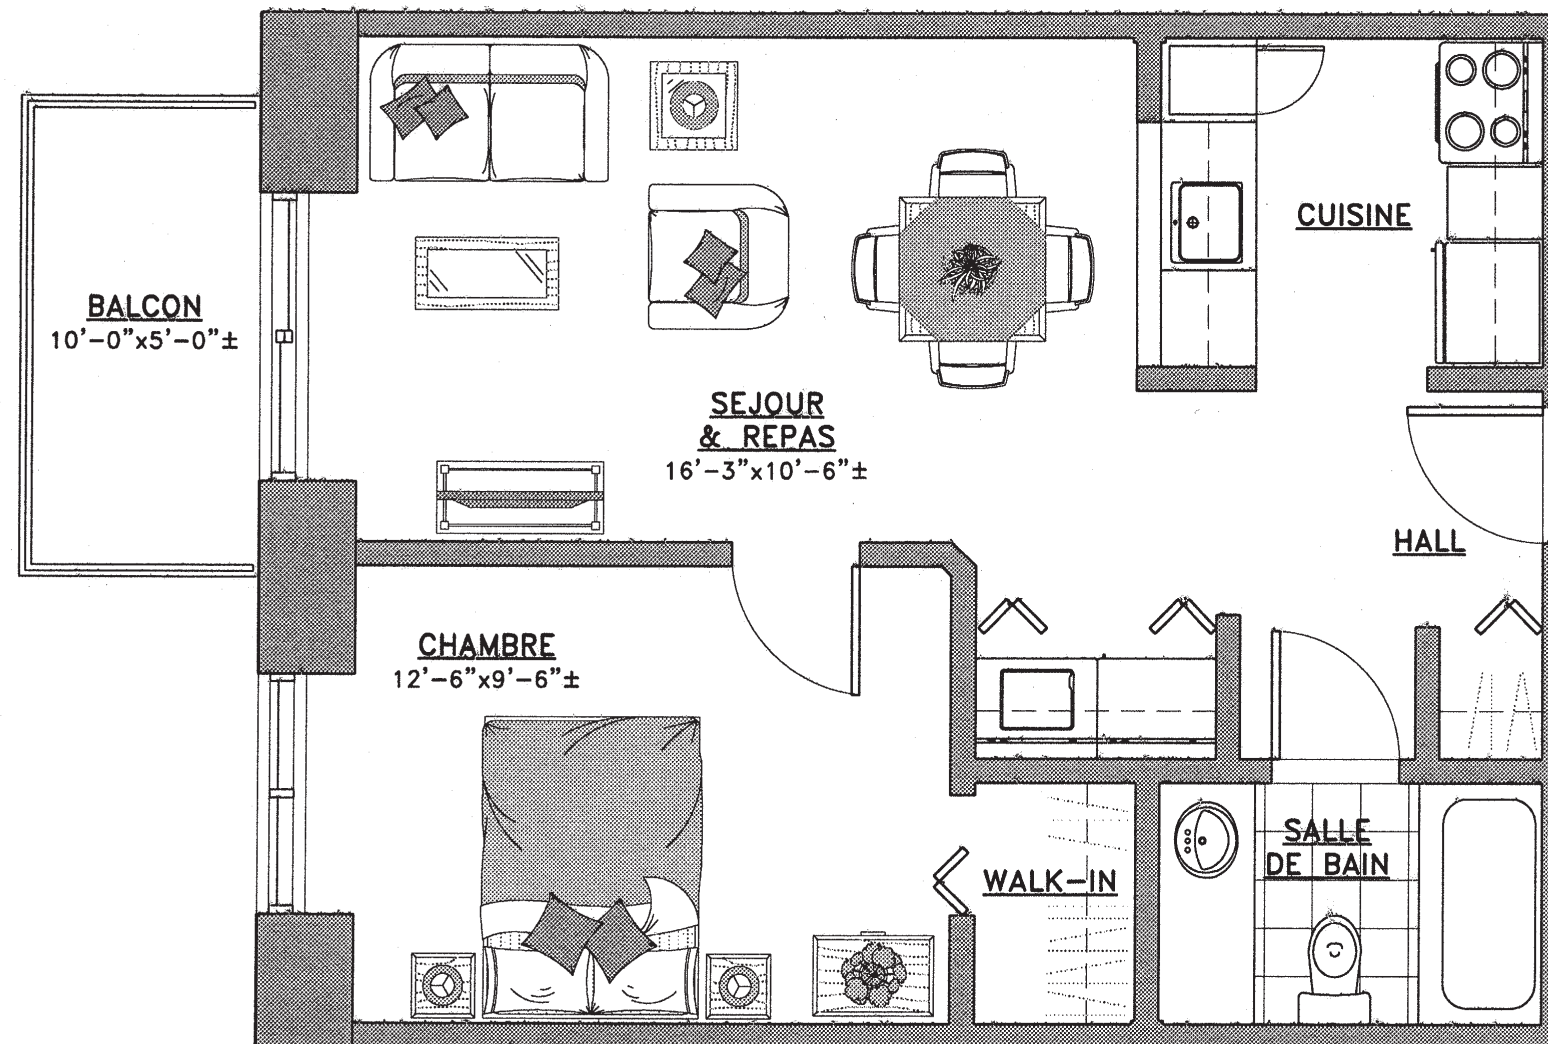

1 CHAMBRE À COUCHER

SUPERFICIE DU LOGEMENT: 567.00 pi²

SUPERFICIE DU BALCON: 50.00 pi²

SUPERFICIE TOTALE: 617.00 pi²

Cours du Moulin, Phase 1

Logements concernés:

003 004 005 002

Cours du
Moulin
Saint-Eustache

Résidence privée pour retraités
Private Retirement Home

- Les dimensions et superficies indiquées sur ce plan sont à titre informatif seulement.
- Les dimensions et superficies "tel que construit" peuvent varier de celles indiquées.
- La superficie du logement est calculée à partir du centre des murs mitoyens en incluant le mur extérieur du logement.
- Le mobilier est montré à des fins d'illustration seulement.
- Échelle: 1/4" = 1'-0"

3 1/2 B-SPC