
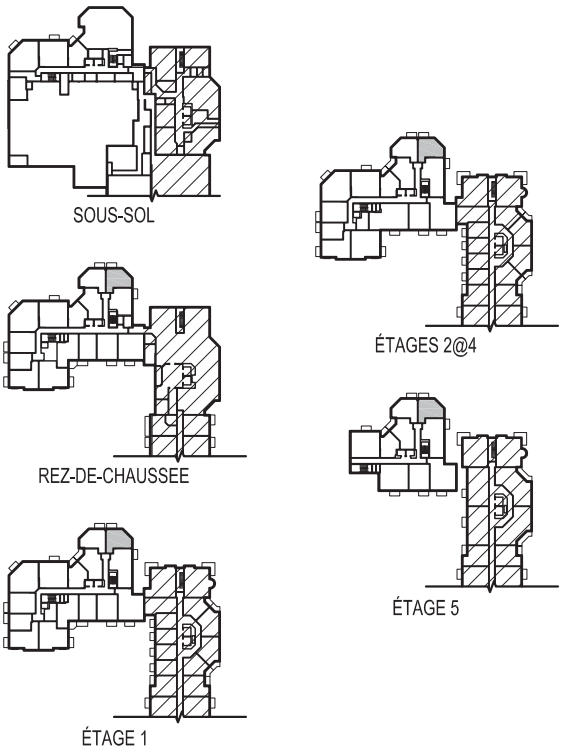


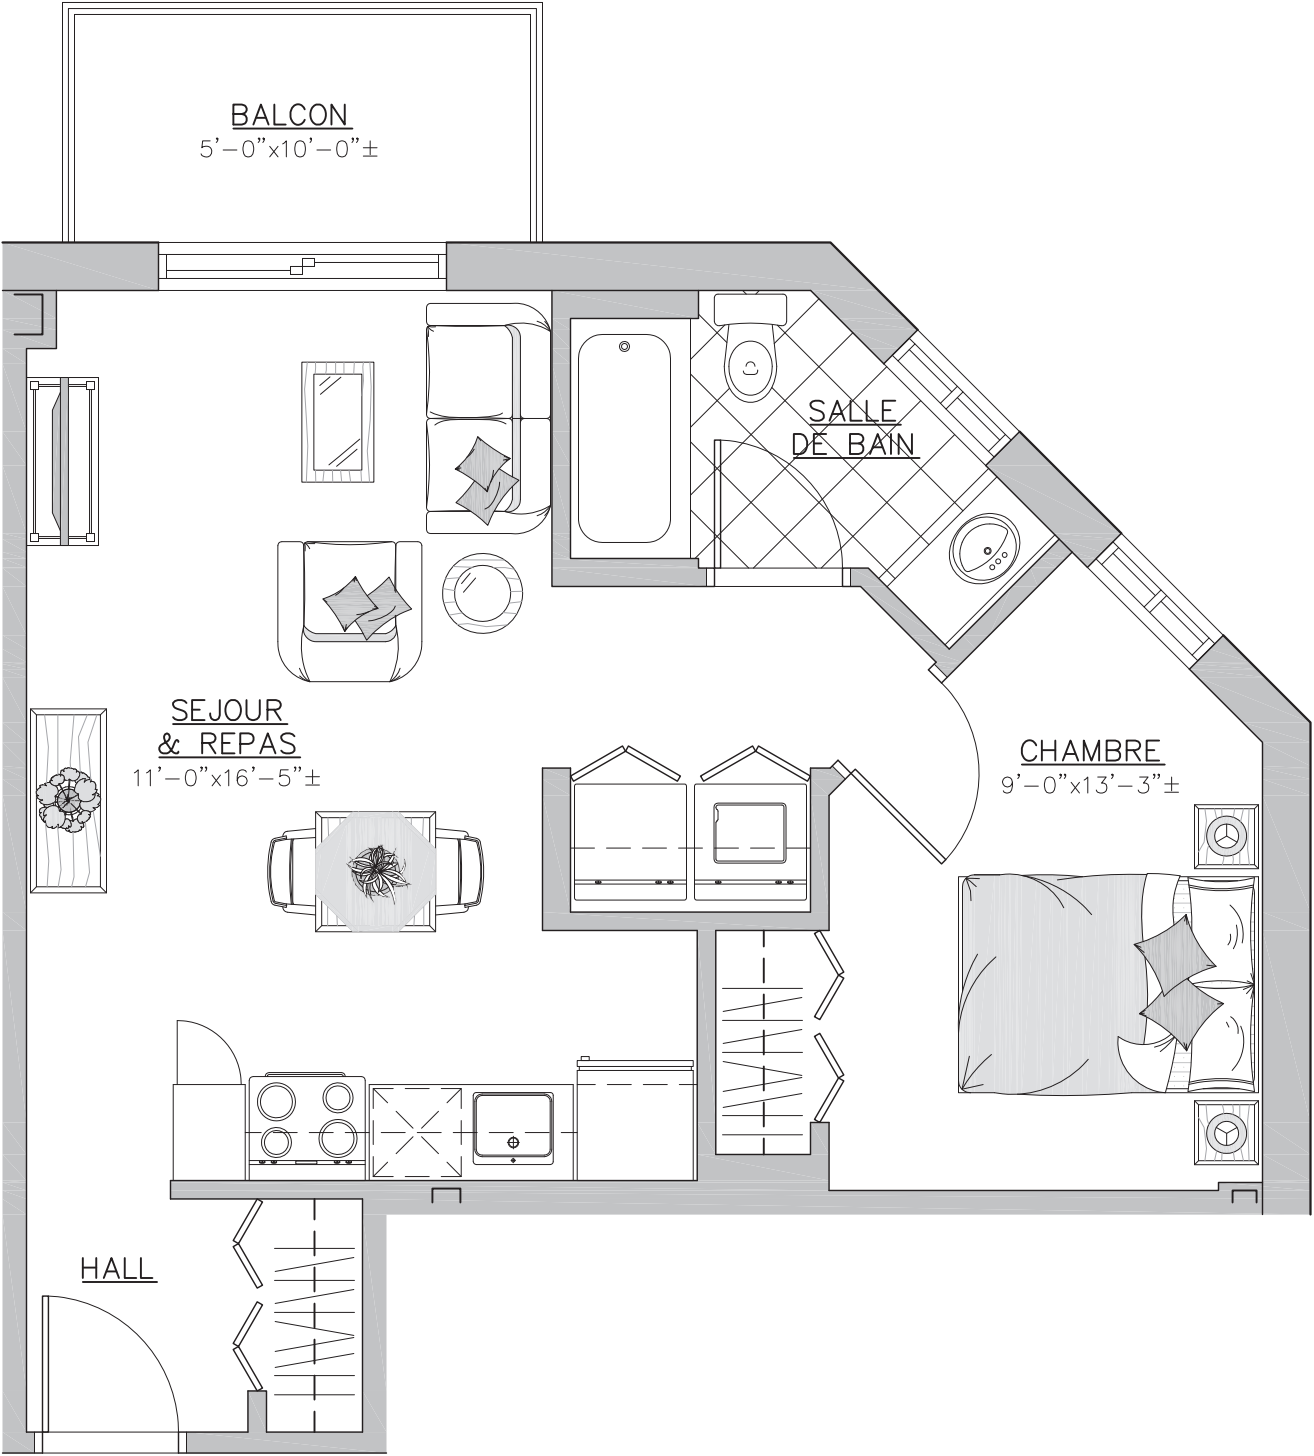

1 CHAMBRE À COUCHER

SUPERFICIE DU LOGEMENT: 527.73 pi²  
SUPERFICIE DU BALCON: 50.00 pi²  
SUPERFICIE TOTALE: 577.73 pi²

Cours du Moulin, Phase 2

Logements concernés:

- 053
- 153
- 253
- 353
- 453
- 553

Cours du Moulin  
Saint-Eustache

Résidence privée pour retraités  
Private Retirement Home

- Les dimensions et superficies indiquées sur ce plan sont à titre informatif seulement.  
Les dimensions et superficies "tel que construit" peuvent varier de celles indiquées.  
- La superficie du logement est calculée à partir du centre des murs mitoyens en incluant le mur extérieur du logement.  
- Le mobilier est montré à des fins d'illustration seulement.  
- Échelle: 1/4" = 1'-0"