


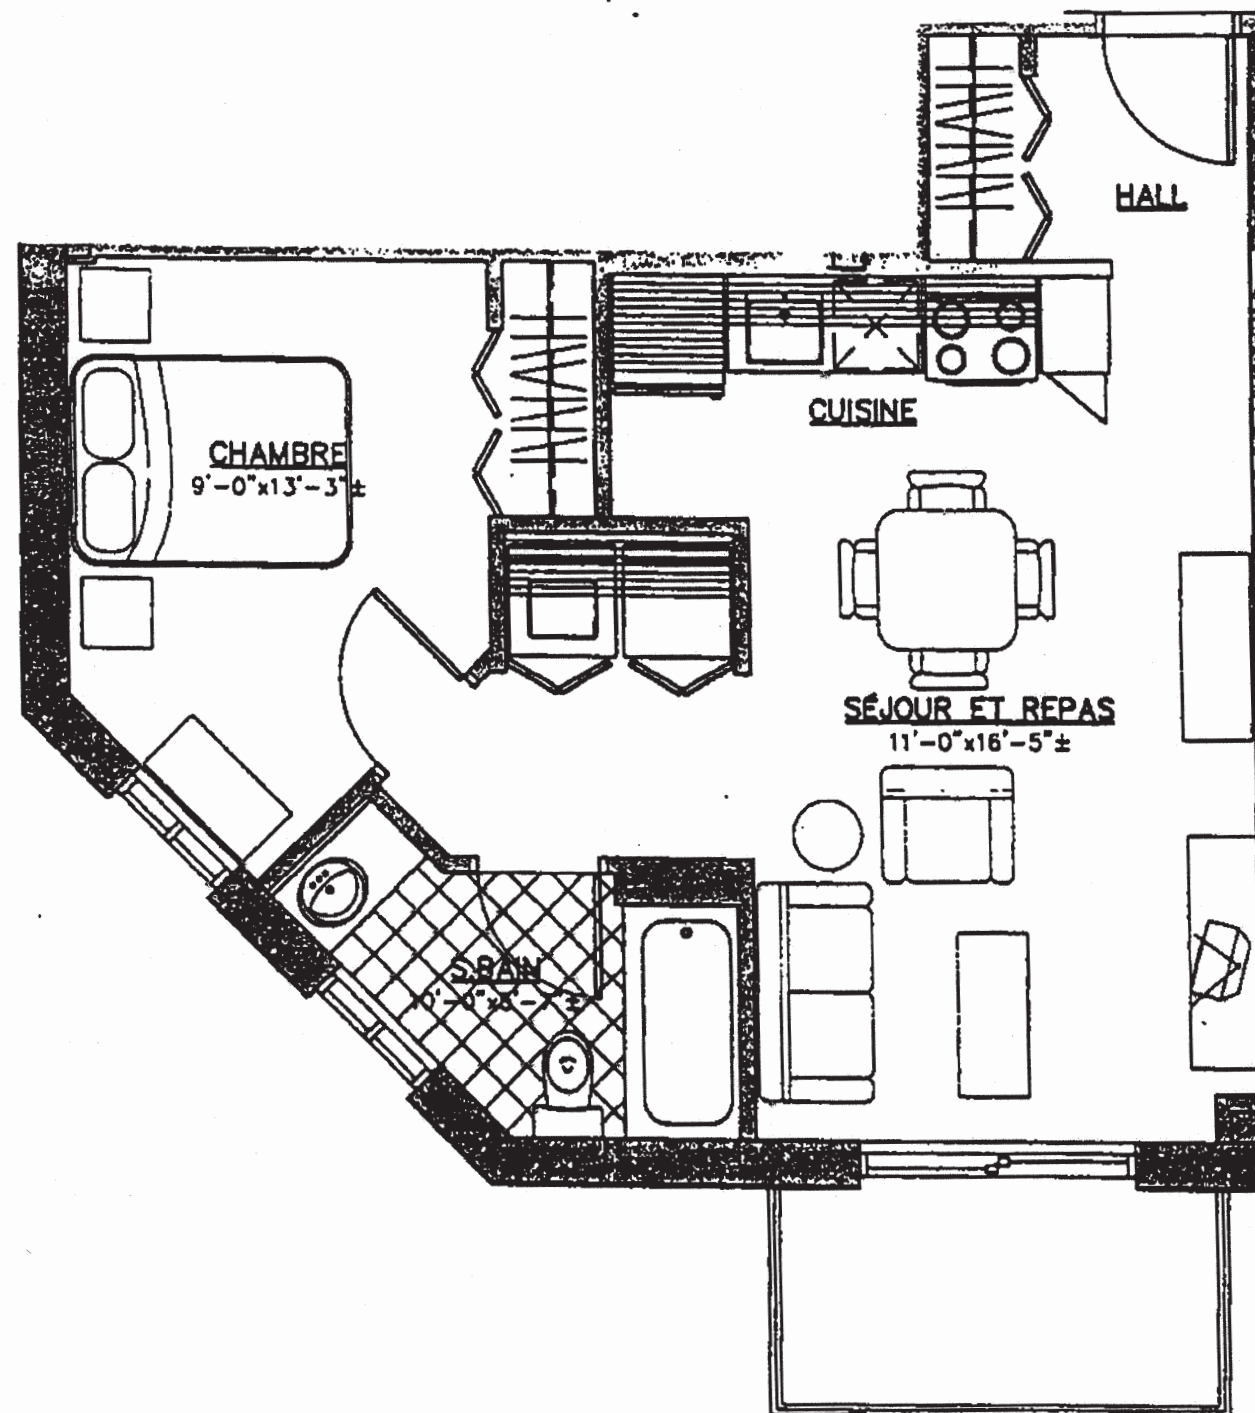


053
153
253
353
453
553

Cours du Moulin Saint-Eustache

Résidence privée pour retraités
Private Retirement Home



PHASE II

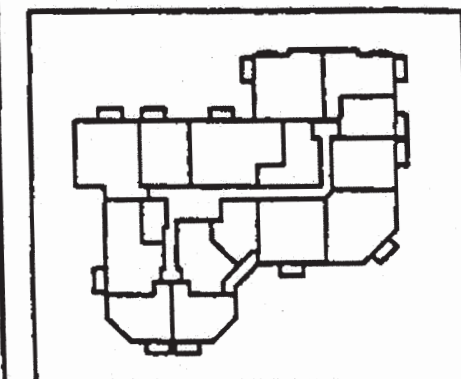

PLAN CLÉ

UNITÉ 3 1/2 MODÈLE A

SUPERFICIE TOTALE: 527.5 P12

Le développeur se réserve le droit de faire les modifications qu'il juge nécessaires. Les dimensions et superficies "tel que construit" peuvent varier de celle indiquées. Les dimensions linéaires indiquées sur les plans sont calculées d'un mur intérieur à un autre mur intérieur. Les superficies indiquées sont basées sur des calculs architecturaux standards.

12/01/2000

JÉAN G. GRONDIN, ARCHITECTE

3 1/2 A