
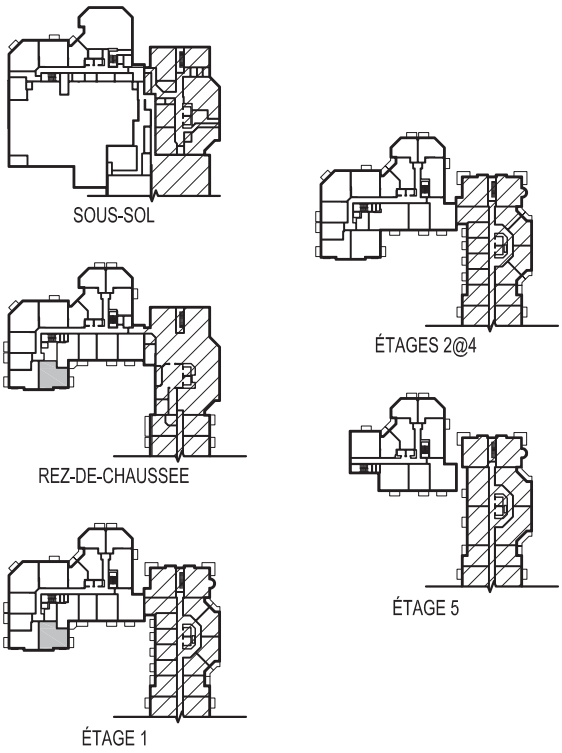


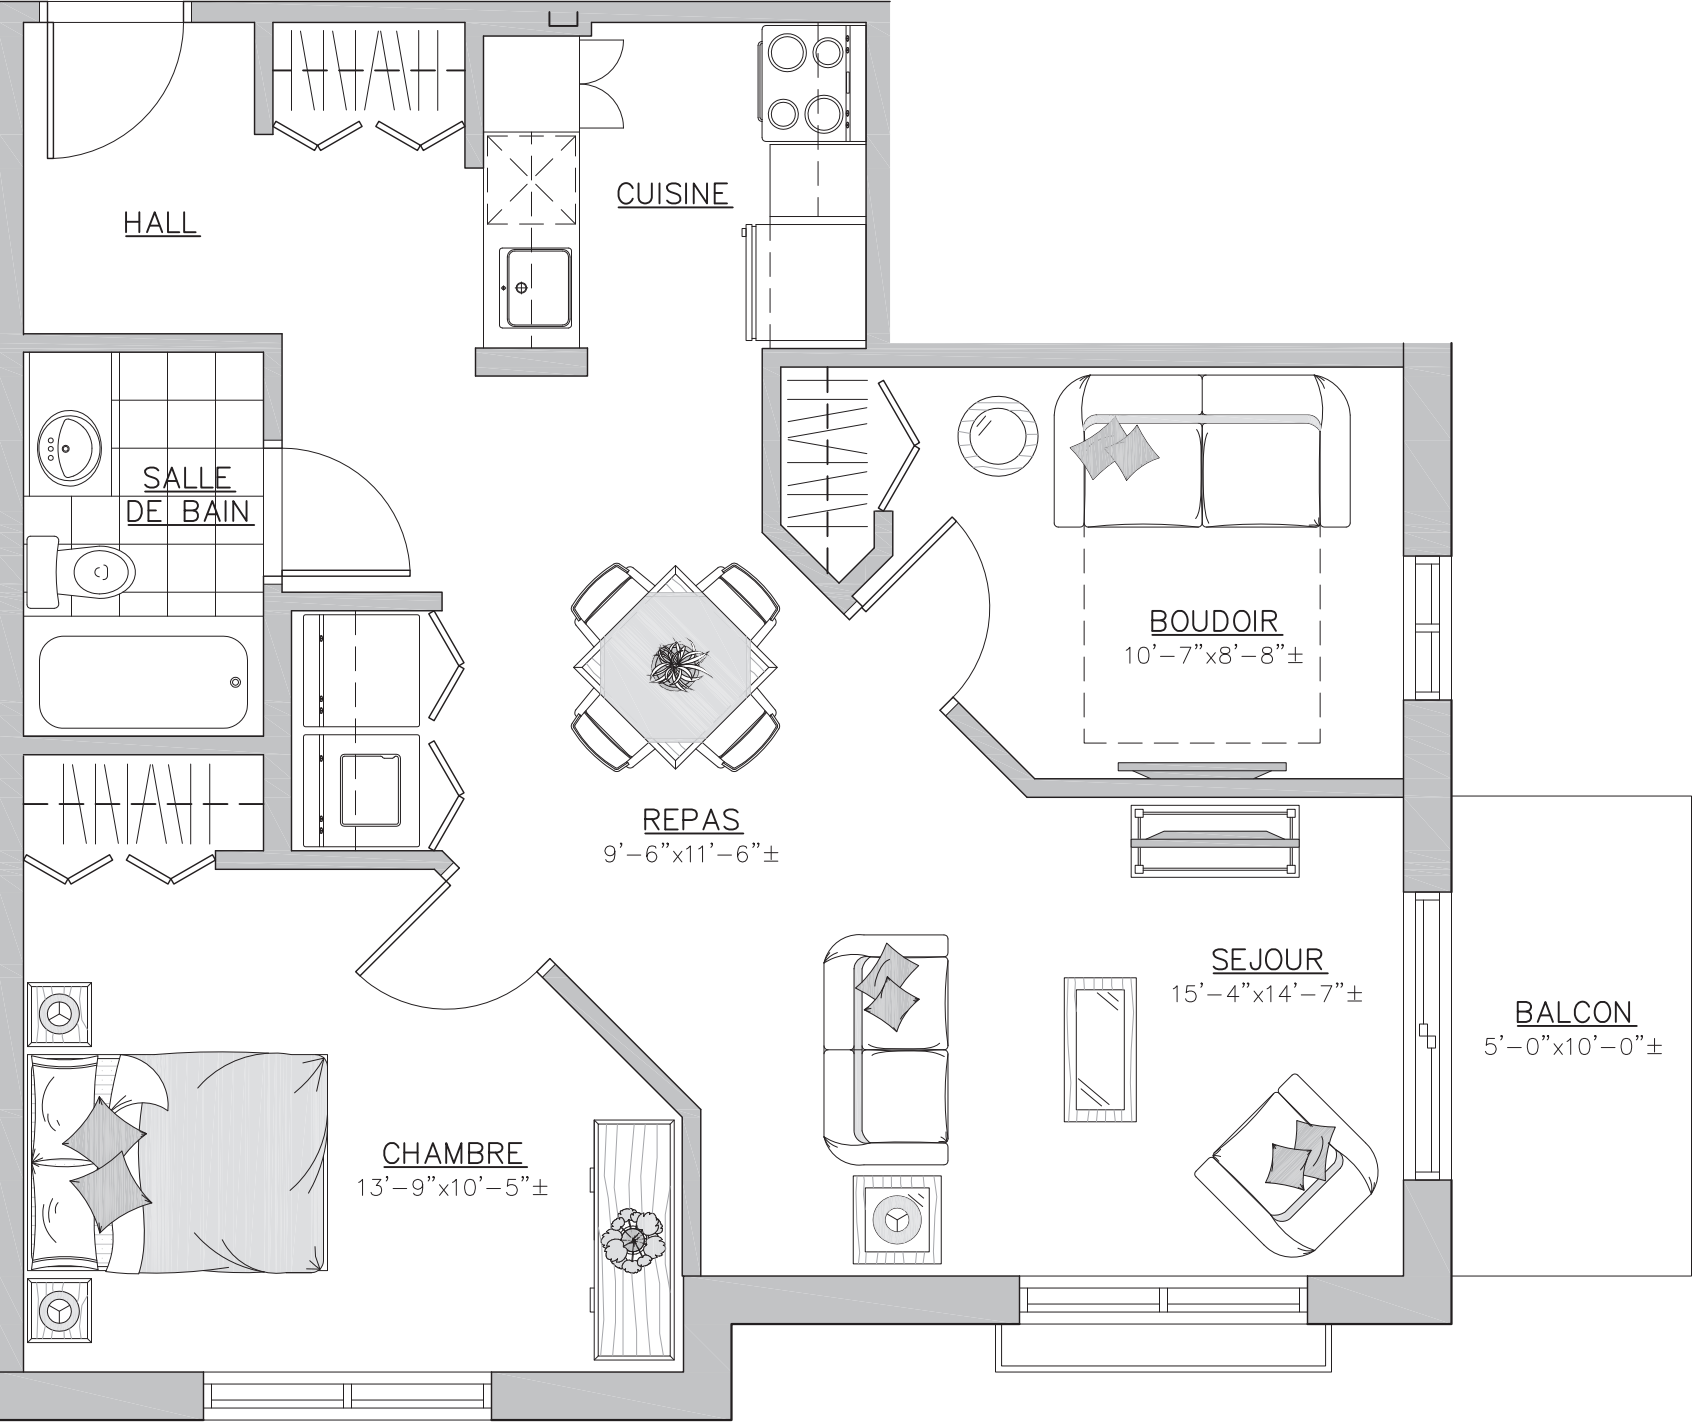

**2 CHAMBRES À COUCHER**

SUPERFICIE DU LOGEMENT: 765.59 pi<sup>2</sup>

SUPERFICIE DU BALCON: 50.00 pi<sup>2</sup>

SUPERFICIE TOTALE: 815.59 pi<sup>2</sup>

Cours du Moulin, Phase 2

Logements concernés:

044

144

Cours du  
**Moulin**  
Saint-Eustache

Résidence privée pour retraités  
Private Retirement Home

- Les dimensions et superficies indiquées sur ce plan sont à titre informatif seulement. Les dimensions et superficies "tel que construit" peuvent varier de celles indiquées.
- La superficie du logement est calculée à partir du centre des murs mitoyens en incluant le mur extérieur du logement.
- Le mobilier est montré à des fins d'illustration seulement.
- Échelle: 1/4" = 1'-0"