
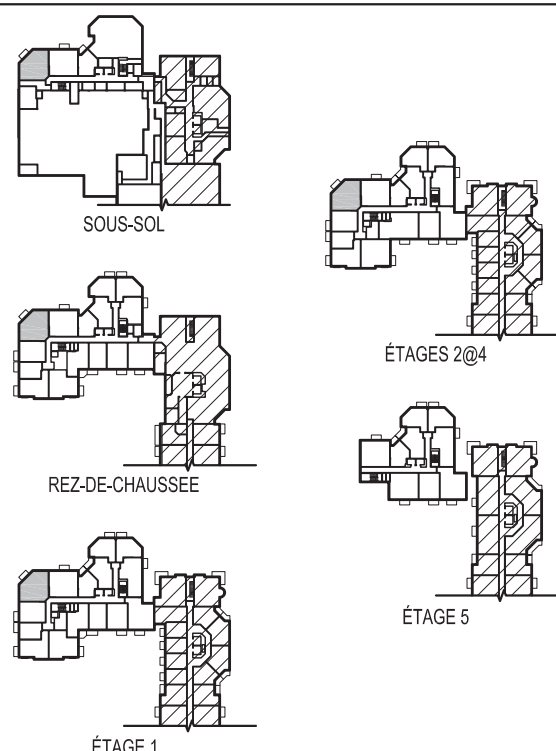


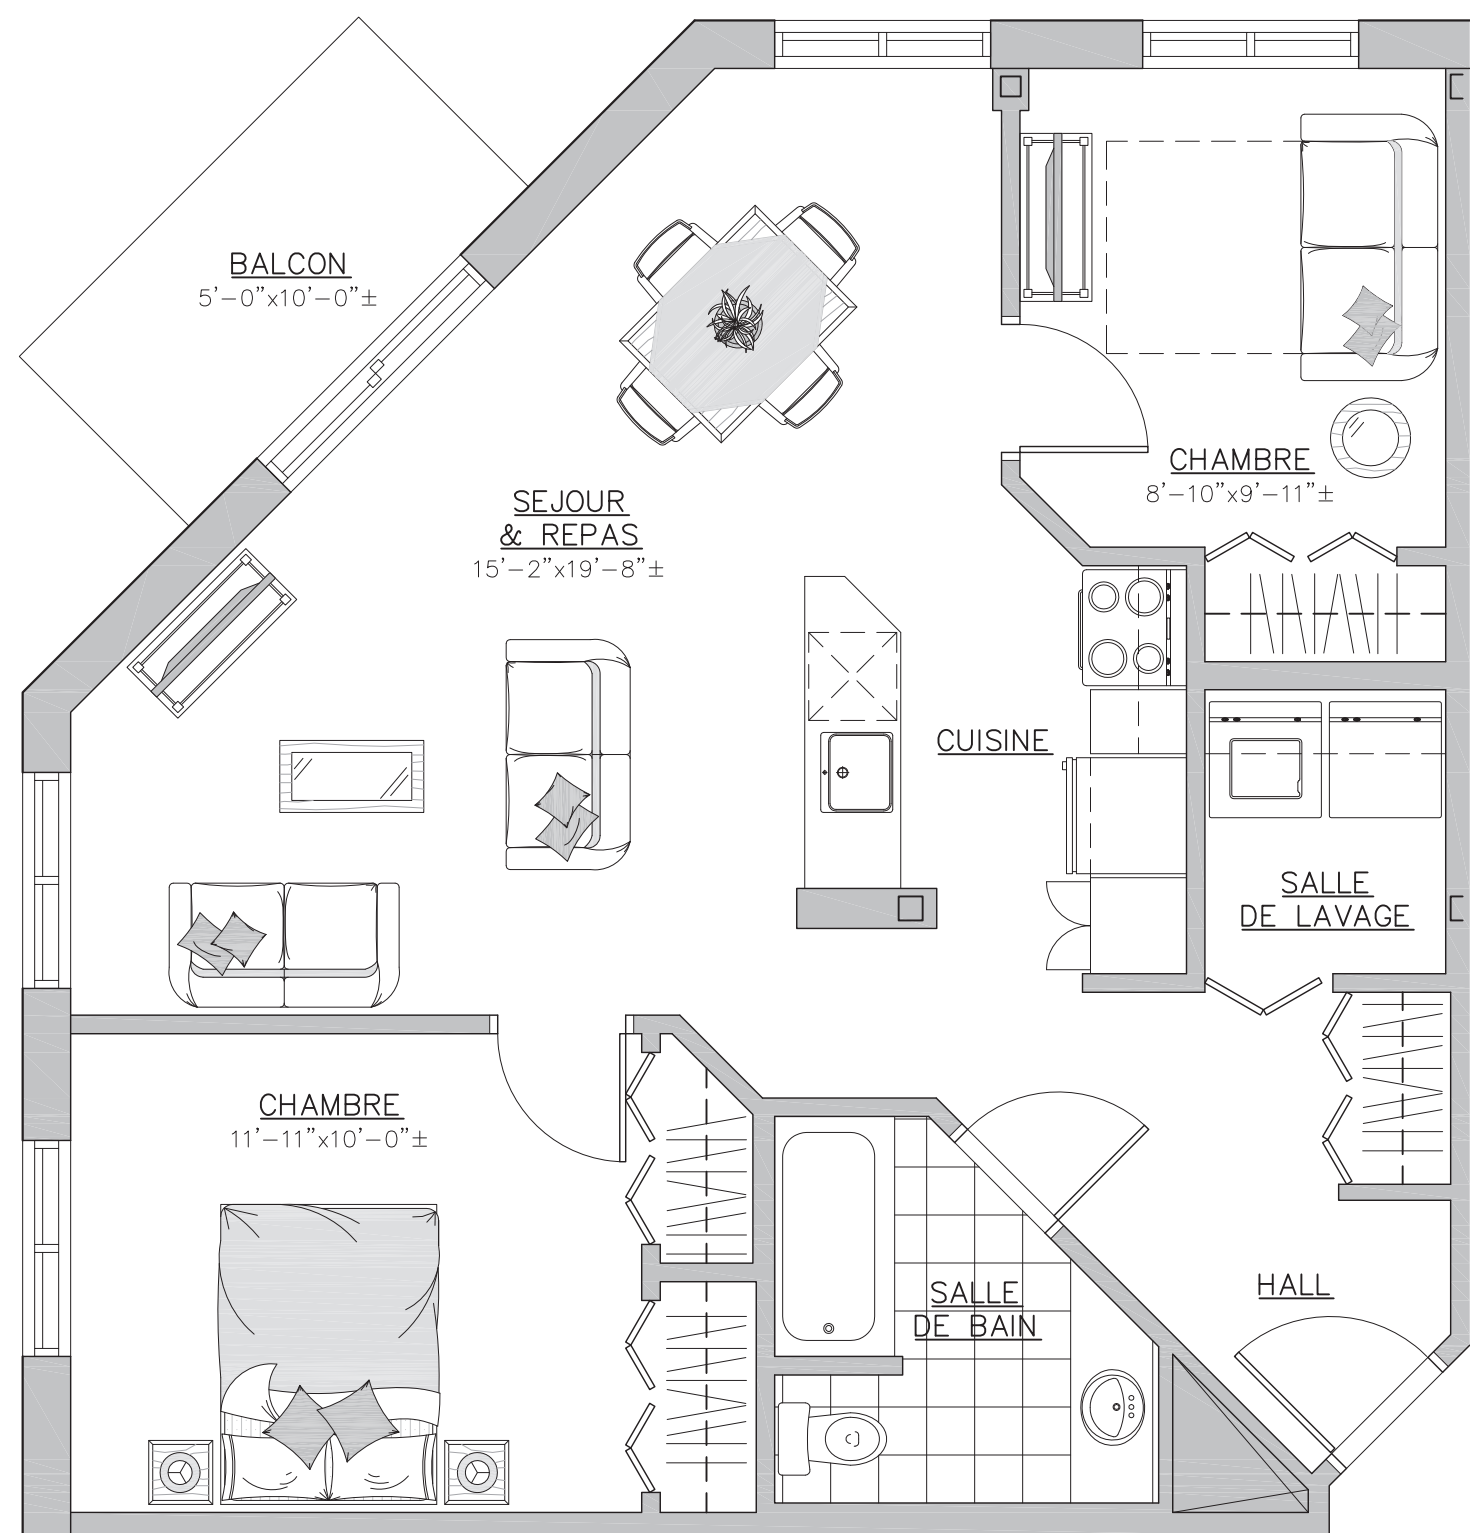

2 CHAMBRES À COUCHER
SUPERFICIE DU LOGEMENT: 834.81 pi²
SUPERFICIE DU BALCON: 50.00 pi²
SUPERFICIE TOTALE: 884.81 pi²
Cours du Moulin, Phase 2

Logements concernés:

S48	248
048	348
148	448

Cours du
Moulin
Saint-Eustache
Résidence privée pour retraités
Private Retirement Home

- Les dimensions et superficies indiquées sur ce plan sont à titre informatif seulement. Les dimensions et superficies "tel que construit" peuvent varier de celles indiquées.
- La superficie du logement est calculée à partir du centre des murs mitoyens en incluant le mur extérieur du logement.
- Le mobilier est montré à des fins d'illustration seulement.
- Échelle: 1/4" = 1'-0"

4½ G