
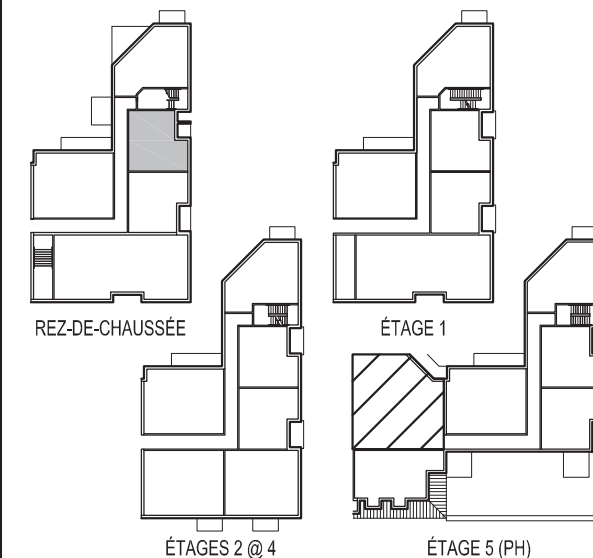


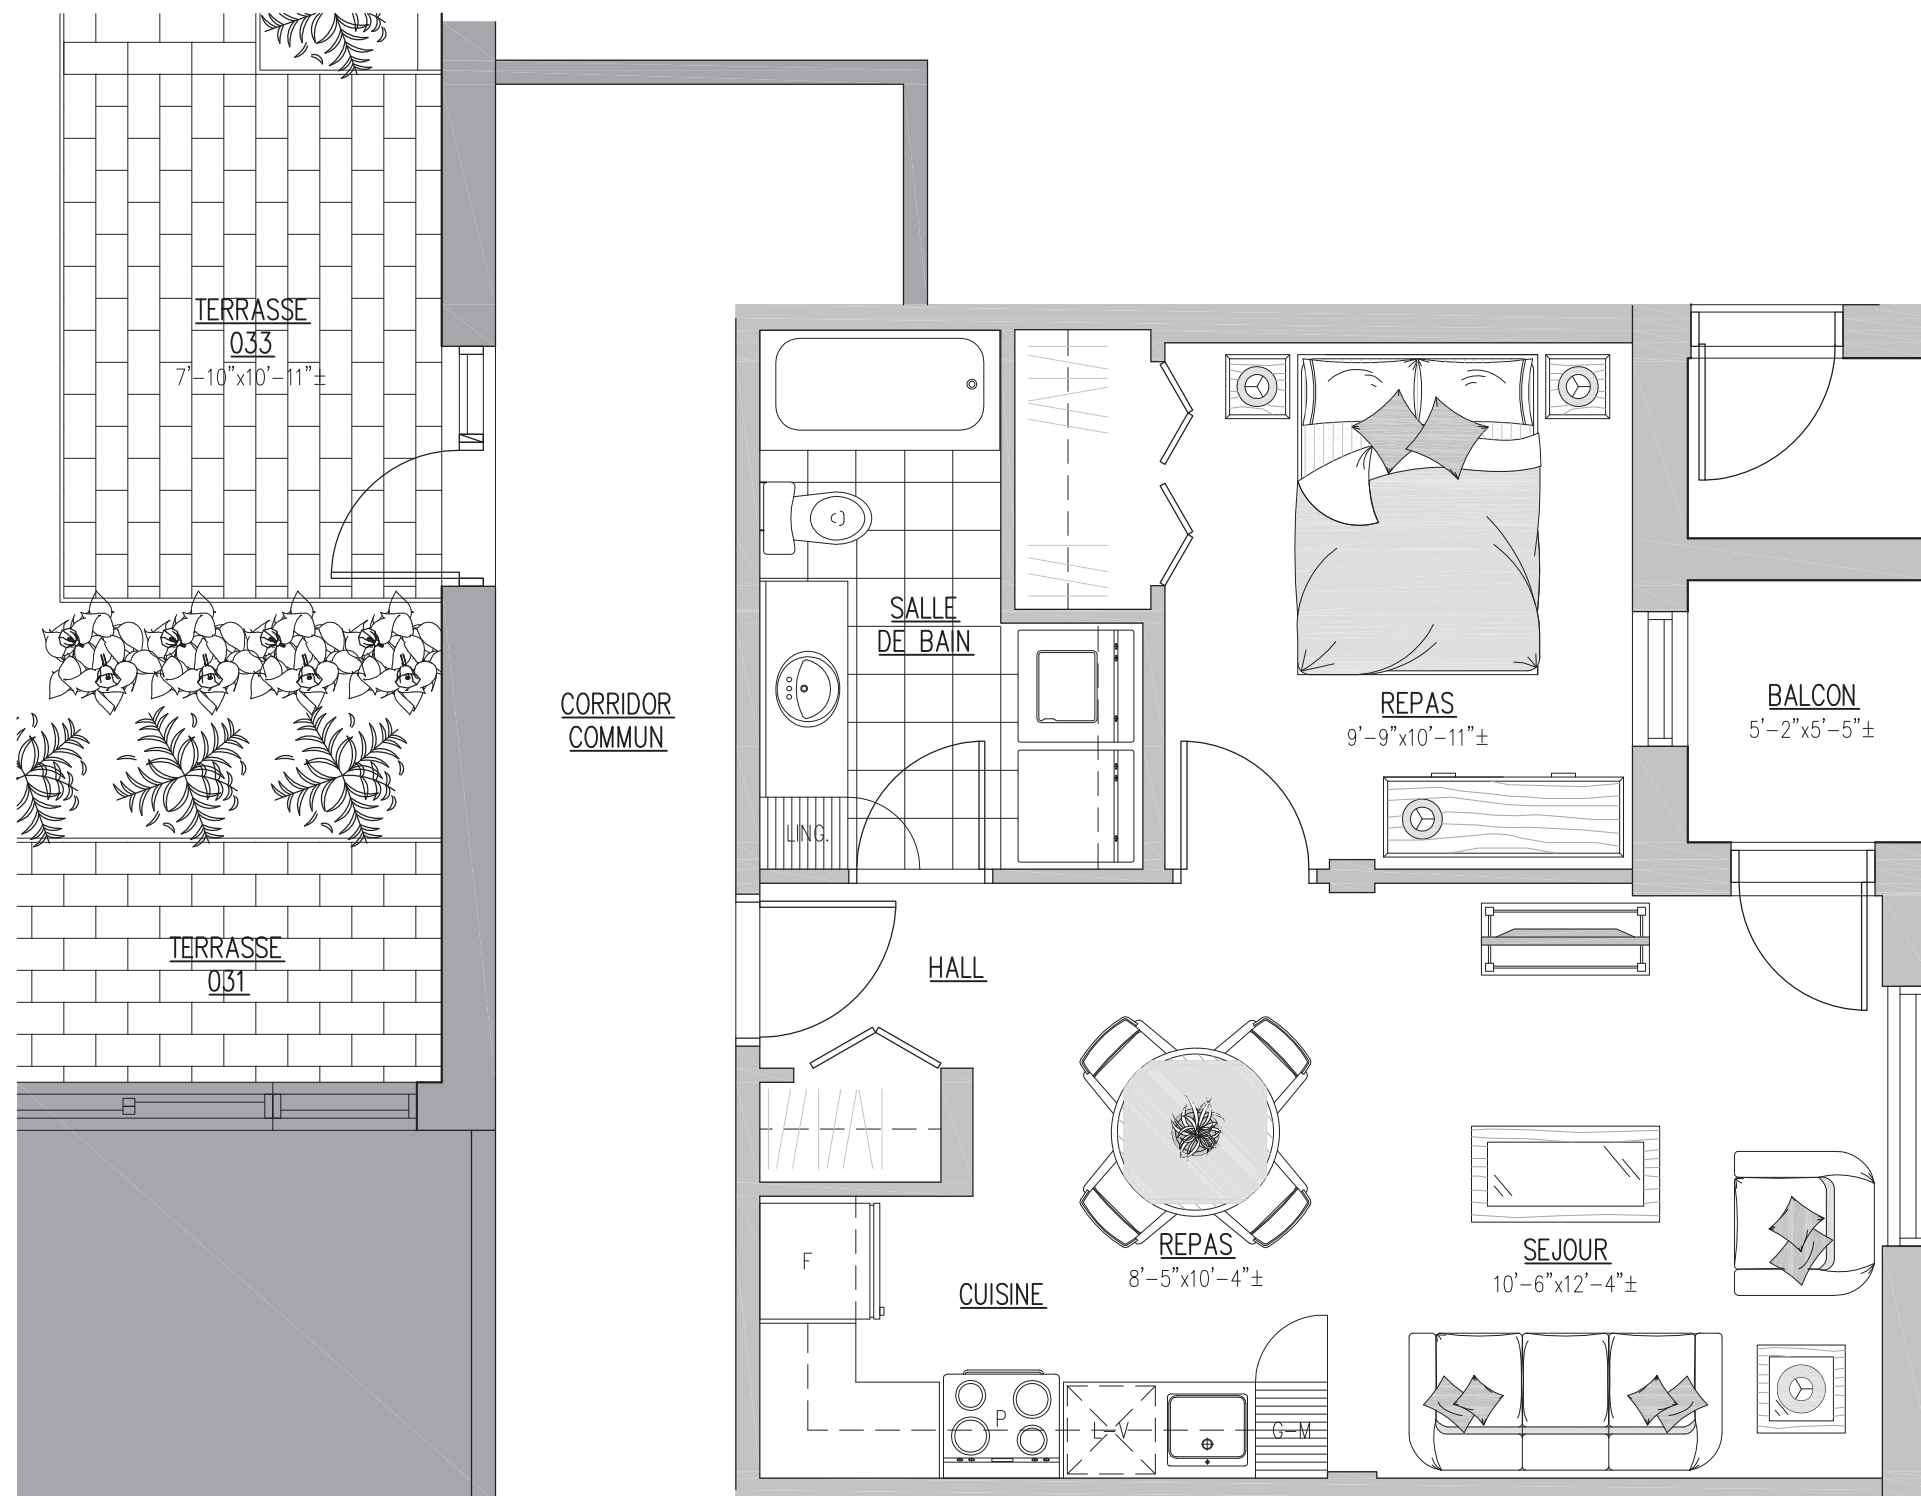

1 CHAMBRE À COUCHER

SUPERFICIE DU LOGEMENT: 548 pi²
SUPERFICIE BALCON/TERRASSE: 28/86 pi²
SUPERFICIE TOTALE: 662 pi²

Les Cours du Moulin, Phase 3

Logement concerné:

033

Cours du
Moulin
Saint-Eustache

Résidence privée pour retraités
Private Retirement Home

- Les dimensions et superficies indiquées sur ce plan sont à titre informatif seulement. Les dimensions et superficies "tel que construit" peuvent varier de celles indiquées.
- La superficie du logement est calculée à partir du centre des murs mitoyens en incluant le mur extérieur du logement.
- Le mobilier est montré à des fins d'illustration seulement.
- Échelle: 1/4" = 1'-0"

3½ B TYPE 2 TERRASSE

(2009-06-03)