
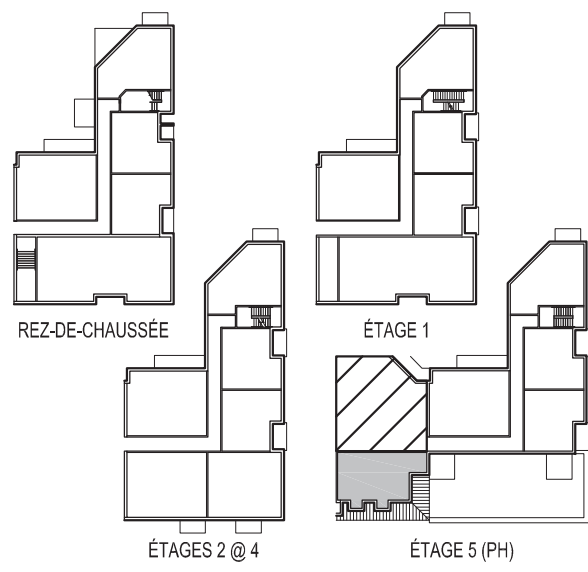


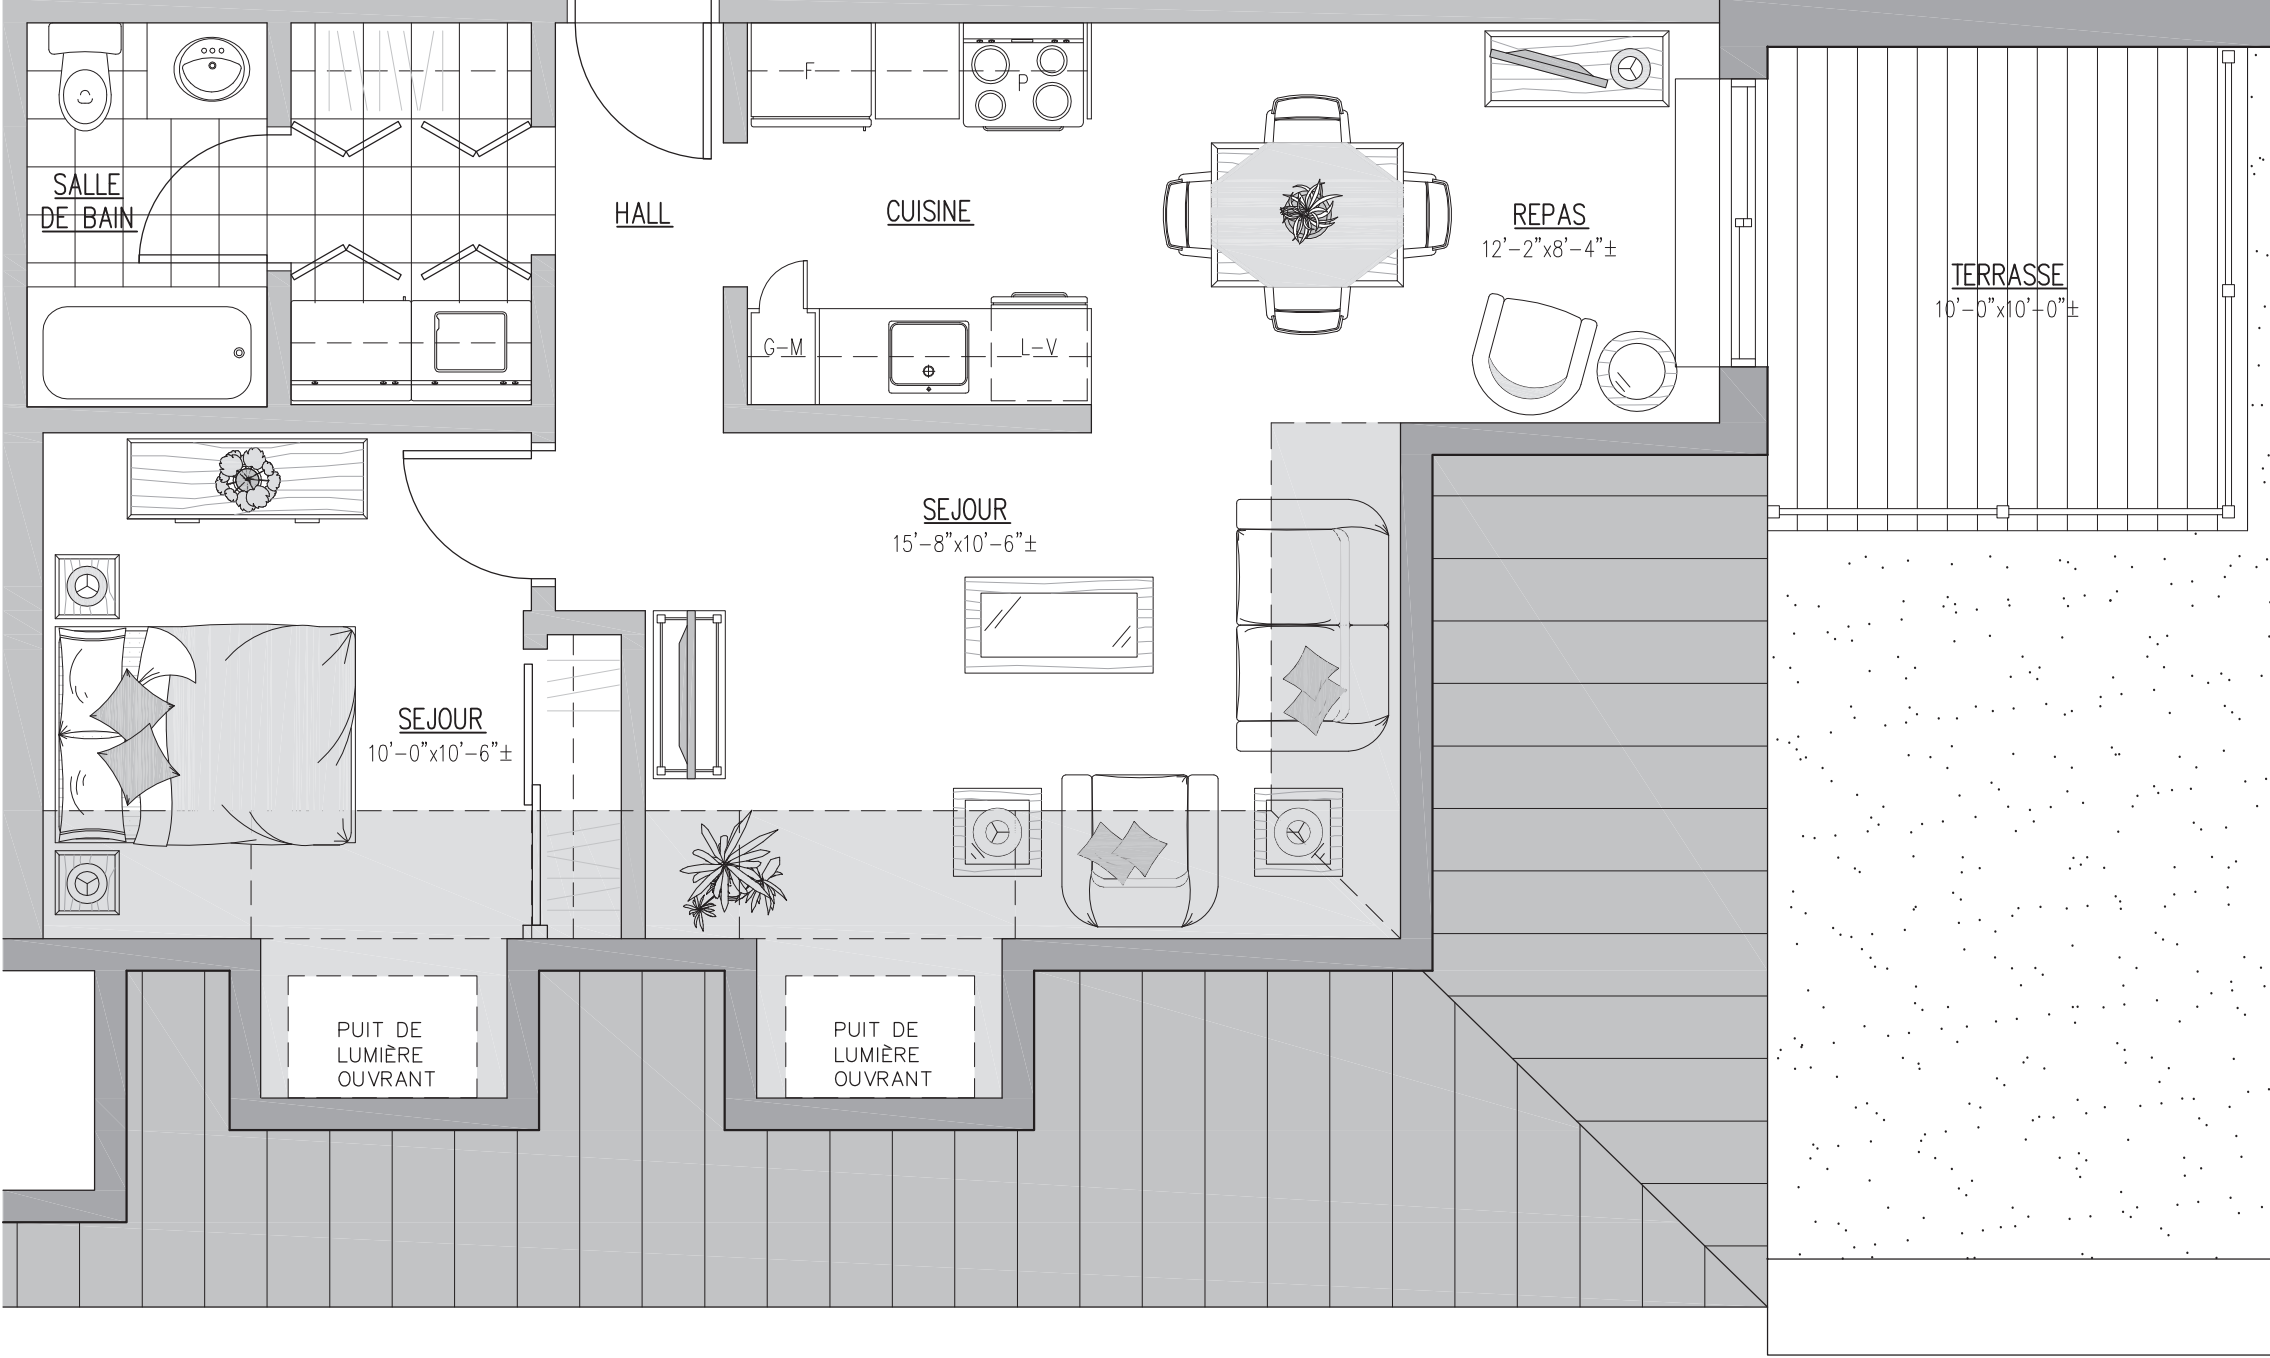

1 CHAMBRE À COUCHER	
SUPERFICIE DU LOGEMENT:	698 pi ²
SUPERFICIE DU BALCON:	100 pi ²
SUPERFICIE TOTALE:	798 pi ²
Les Cours du Moulin, Phase 3	

Logement concerné:

514

Cours du
Moulin
Saint-Eustache
Résidence privée pour retraités
Private Retirement Home

- Les dimensions et superficies indiquées sur ce plan sont à titre informatif seulement. Les dimensions et superficies "tel que construit" peuvent varier de celles indiquées.
- La superficie du logement est calculée à partir du centre des murs mitoyens en incluant le mur extérieur du logement.
- Le mobilier est montré à des fins d'illustration seulement.
- Échelle: 1/4" = 1'-0"

PH 3½ D TYPE 1