
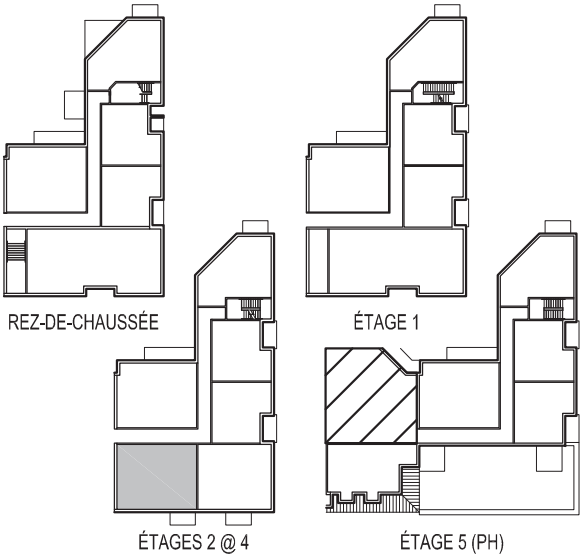


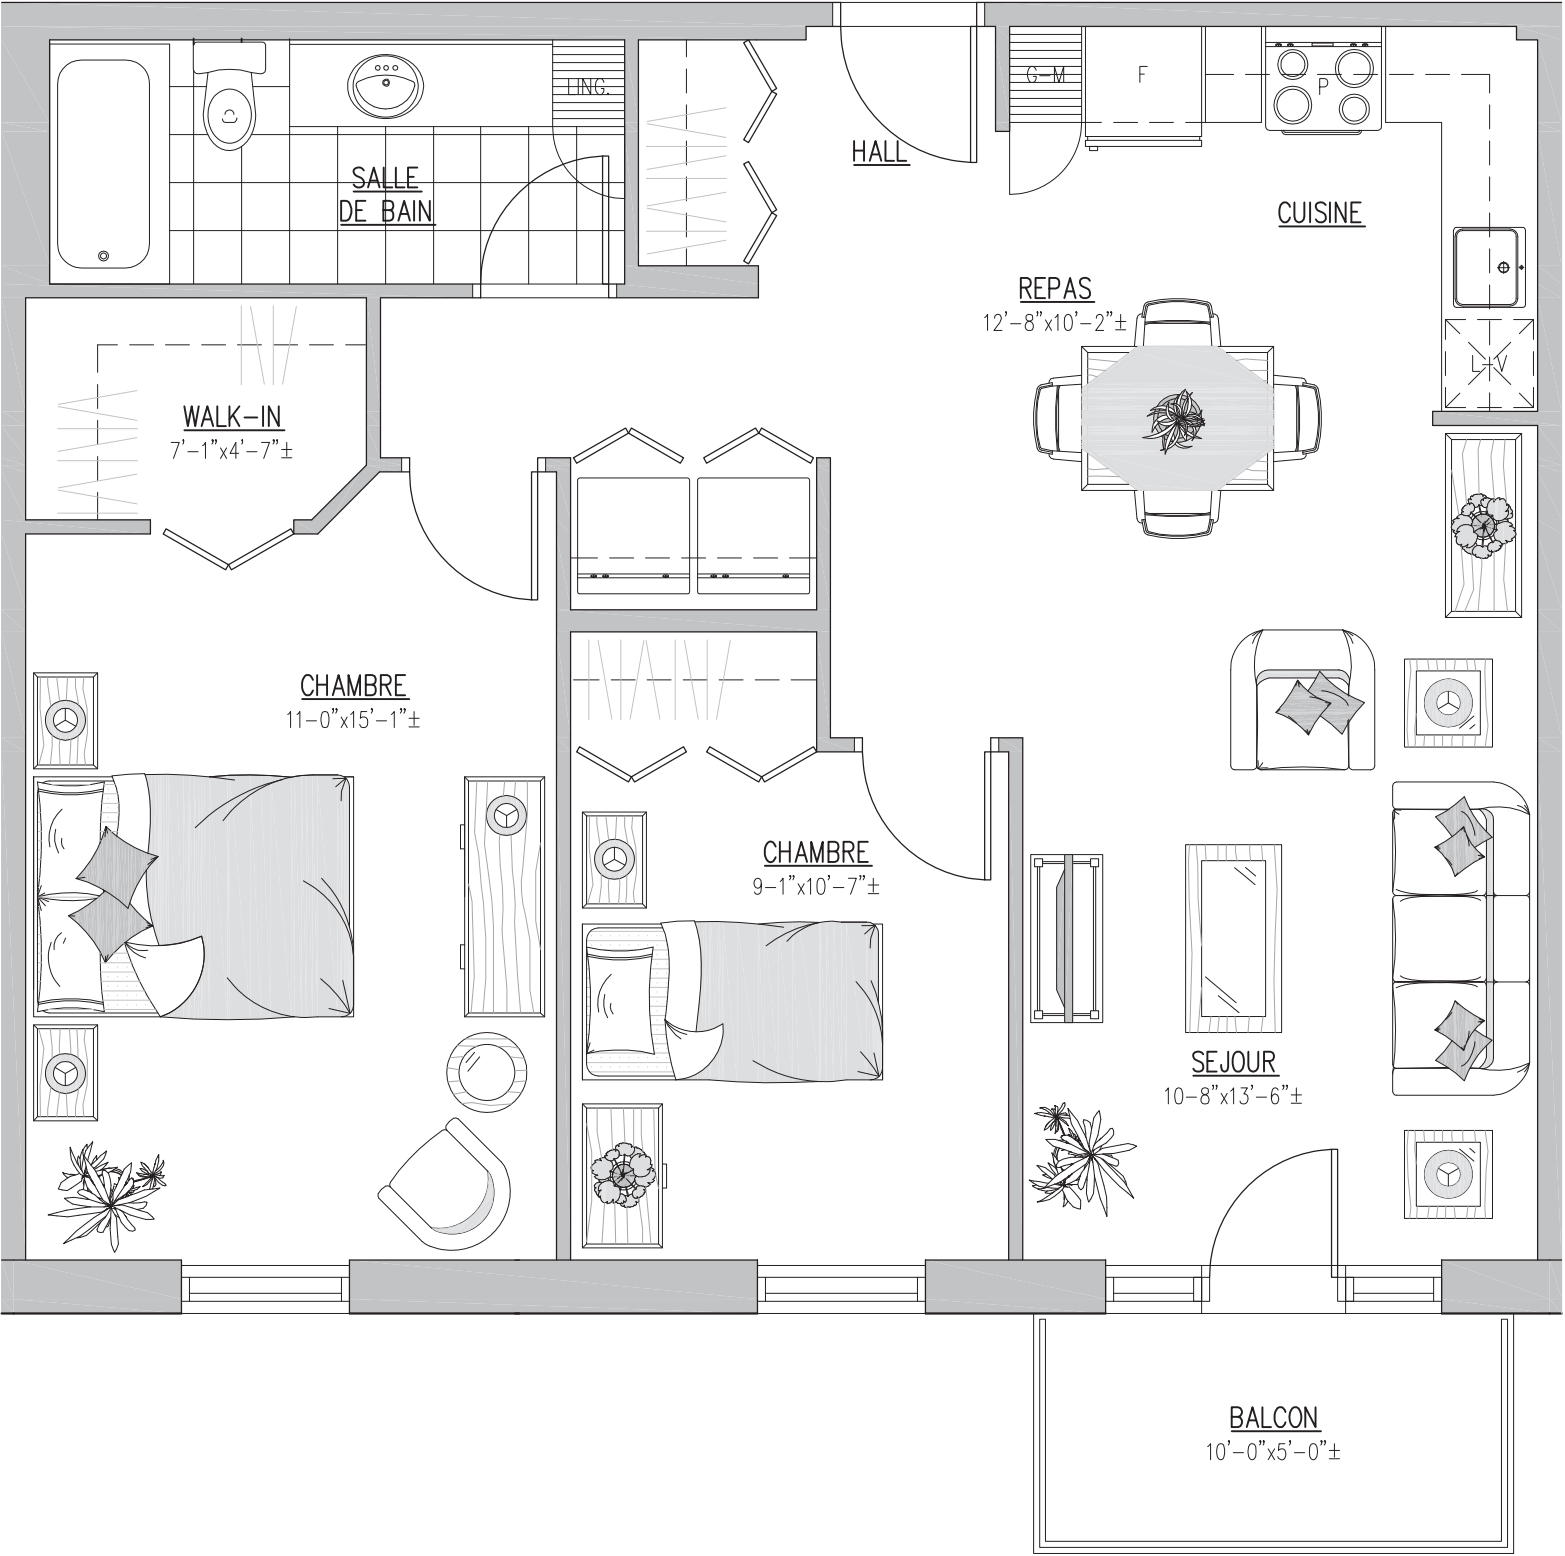

2 CHAMBRES À COUCHER

SUPERFICIE DU LOGEMENT:	866 pi ²
SUPERFICIE DU BALCON:	50 pi ²
SUPERFICIE TOTALE:	916 pi ²
Les Cours du Moulin, Phase 3	

Logements concernés:

- 236
- 336
- 436

Cours du
Moulin
Saint-Eustache

Résidence privée pour retraités
Private Retirement Home

- Les dimensions et superficies indiquées sur ce plan sont à titre informatif seulement. Les dimensions et superficies "tel que construit" peuvent varier de celles indiquées.
- La superficie du logement est calculée à partir du centre des murs mitoyens en incluant le mur extérieur du logement.
- Le mobilier est montré à des fins d'illustration seulement.
- Échelle: 1/4" = 1'-0"

4½ B TYPE 1