



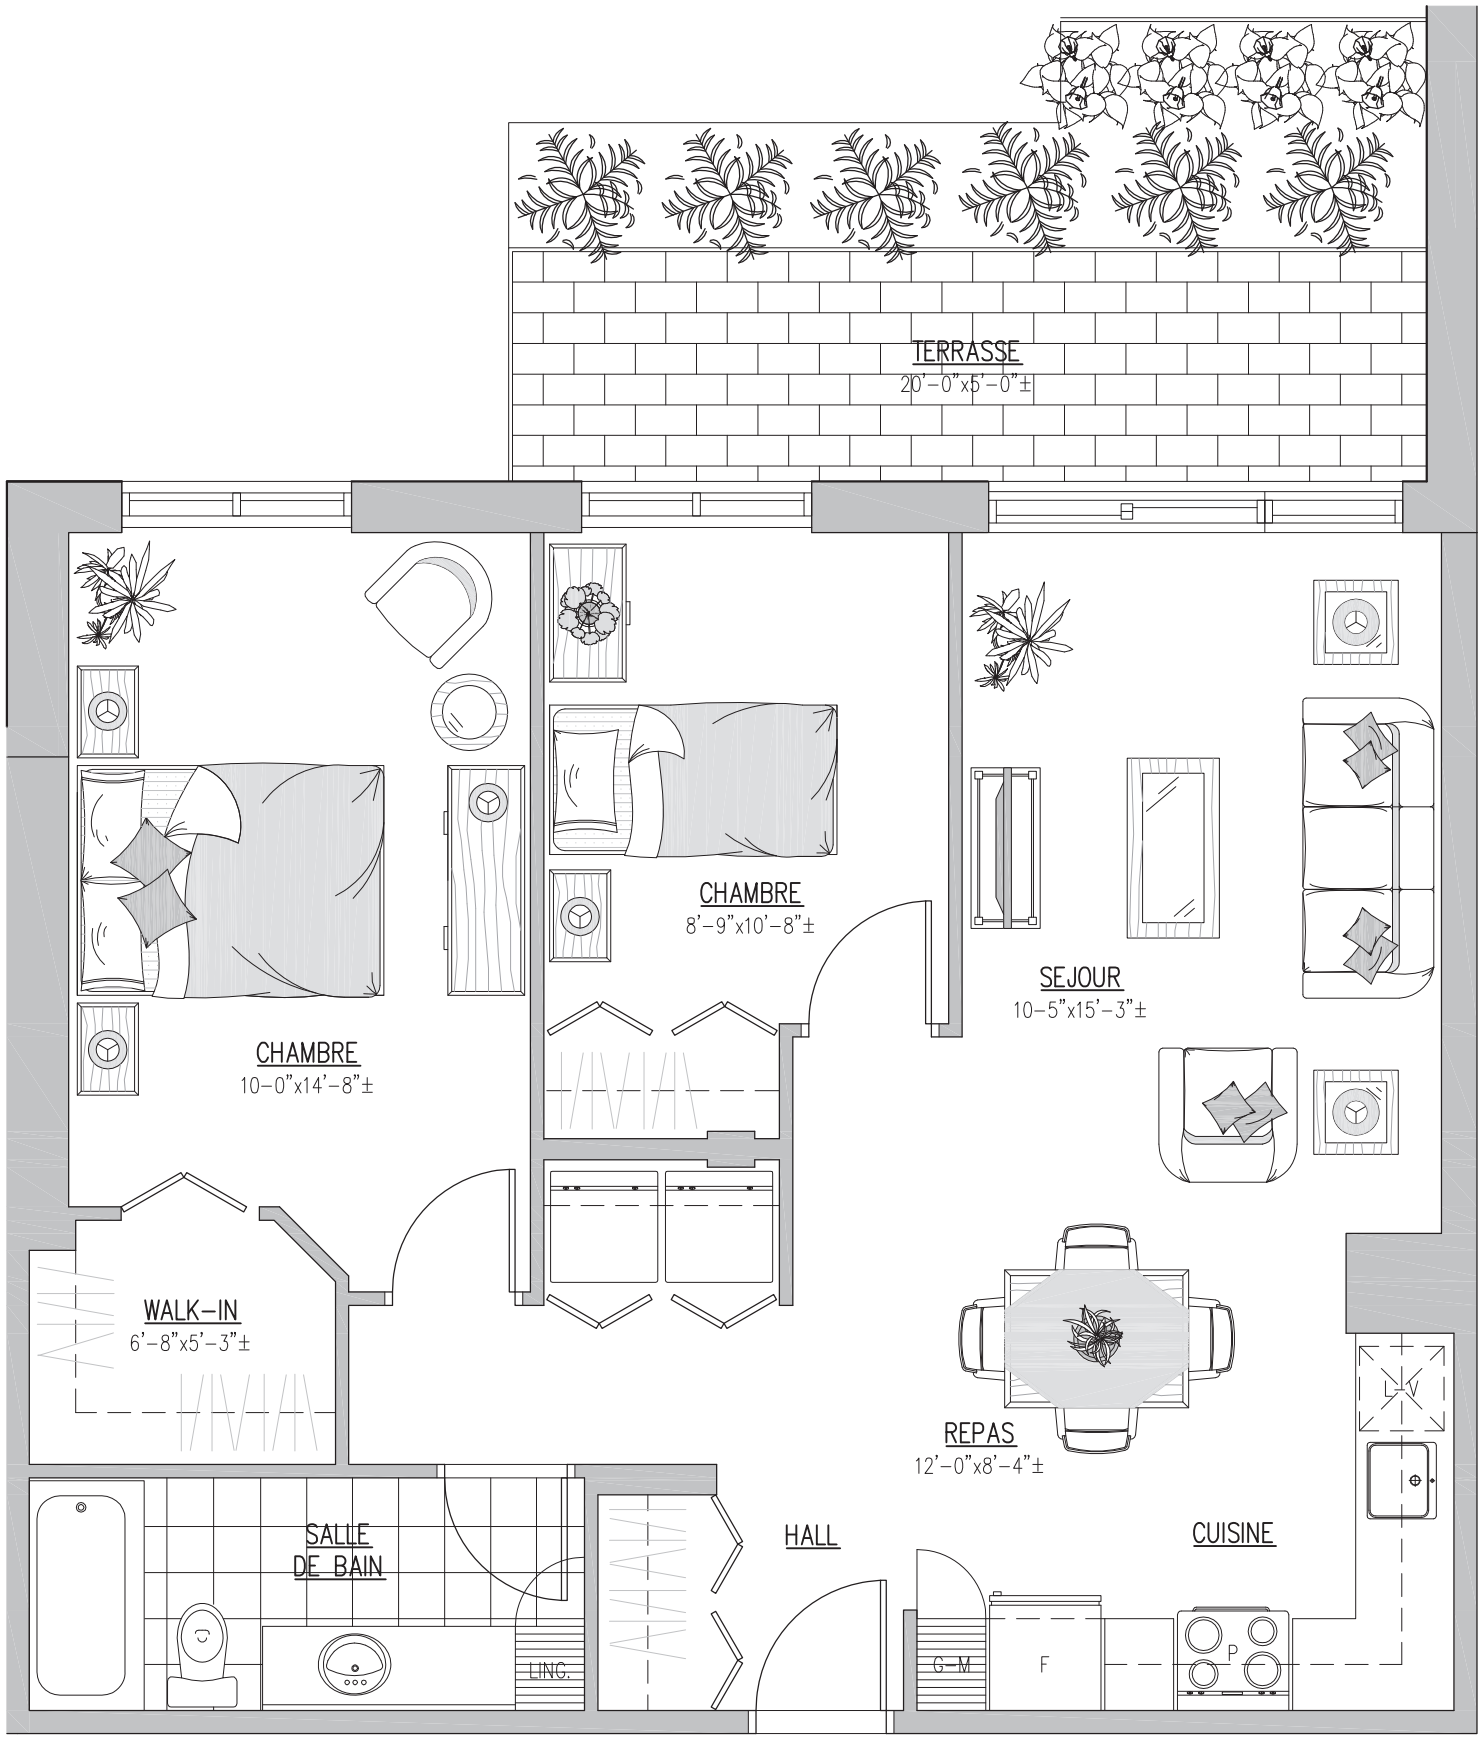

4 1/2 B TYPE 2 TERRASSE

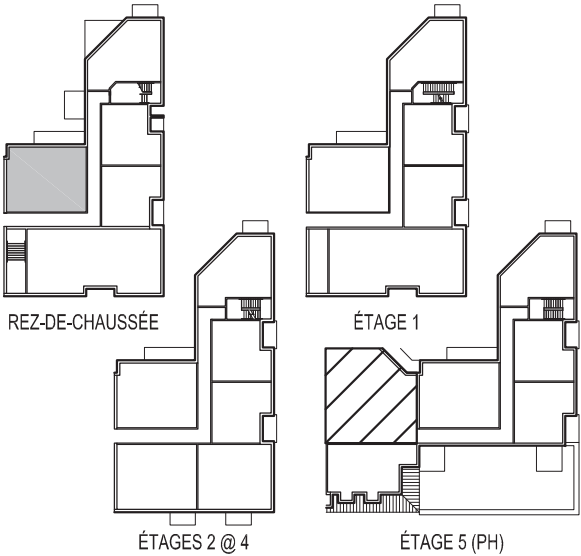

2 CHAMBRES À COUCHER

SUPERFICIE DU LOGEMENT:	851 pi²
SUPERFICIE DU BALCON:	100 pi²
SUPERFICIE TOTALE:	951 pi²
Les Cours du Moulin, Phase 3	

Logement concerné:

031

Cours du
Moulin
Saint-Eustache

Résidence privée pour retraités
Private Retirement Home

- Les dimensions et superficies indiquées sur ce plan sont à titre informatif seulement. Les dimensions et superficies "tel que construit" peuvent varier de celles indiquées.
- La superficie du logement est calculée à partir du centre des murs mitoyens en incluant le mur extérieur du logement.
- Le mobilier est montré à des fins d'illustration seulement.
- Échelle: 1/4" = 1'-0"