


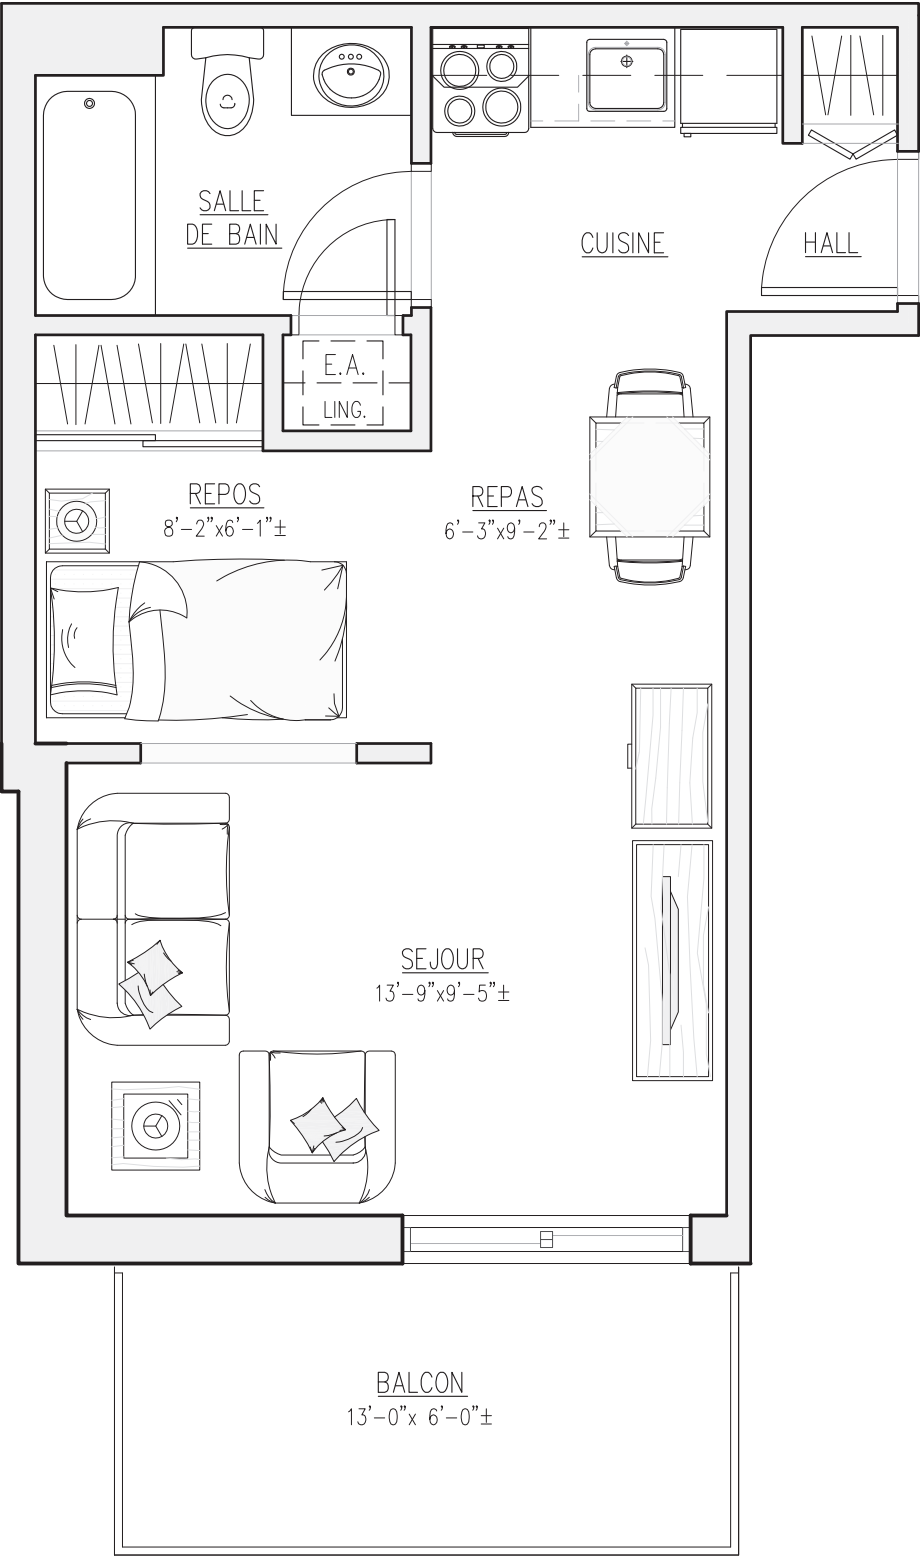

CUISINE




SALLE DE BAIN

Coin St-Paul

Trois-Rivières

Résidence privée pour retraités

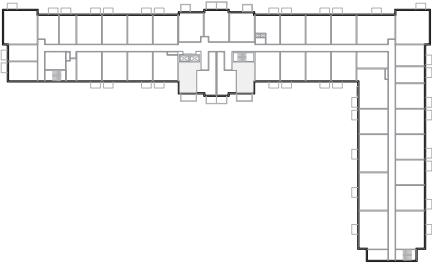

NIVEAUX 2 @ 6

1 VIVOUR

SUPERFICIE DU LOGEMENT:	407 pi²
SUPERFICIE DU BALCON:	78 pi²
SUPERFICIE TOTALE:	485 pi²
Résidence Le Coin Saint-Paul	

Logements concernés:

202	208
302	308
402	408
502	508
602	608

- Les dimensions et superficies indiquées sur ce plan sont à titre informatif seulement.
Les dimensions et superficies "tel que construit" peuvent varier de celles indiquées.
- La superficie du logement est calculée à partir du centre des murs mitoyens en incluant le mur extérieur du logement.
- Le mobilier est montré à des fins d'illustration seulement.
- Échelle: 1/4" = 1'-0"
(Révision 3. 2010-04-06)
(Révision 2. 2009-12-18)
(Révision 1. 2009-12-17)
(2009-08-14)