


Coin St-Paul

Trois - Rivières

Résidence privée pour retraités

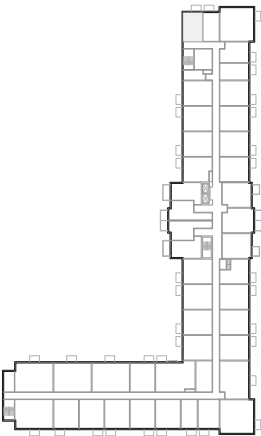

NIVEAUX 2 @ 6



1 VIVROI

SUPERFICIE DU LOGEMENT:	416 pi²
SUPERFICIE DU BALCON:	32 pi²
SUPERFICIE TOTALE:	448 pi²


Résidence Le Coin Saint-Paul

Logements concernés:

- 253
- 353
- 453
- 553
- 653

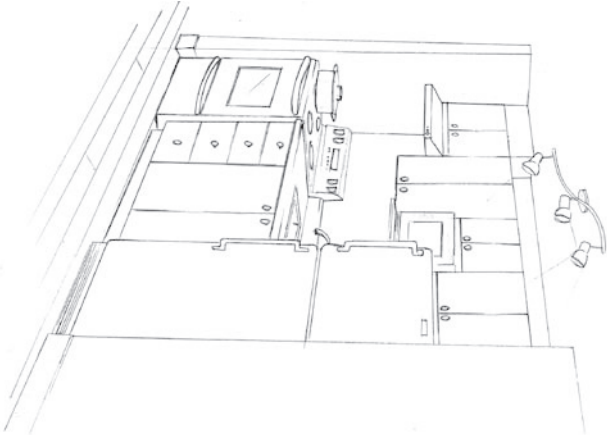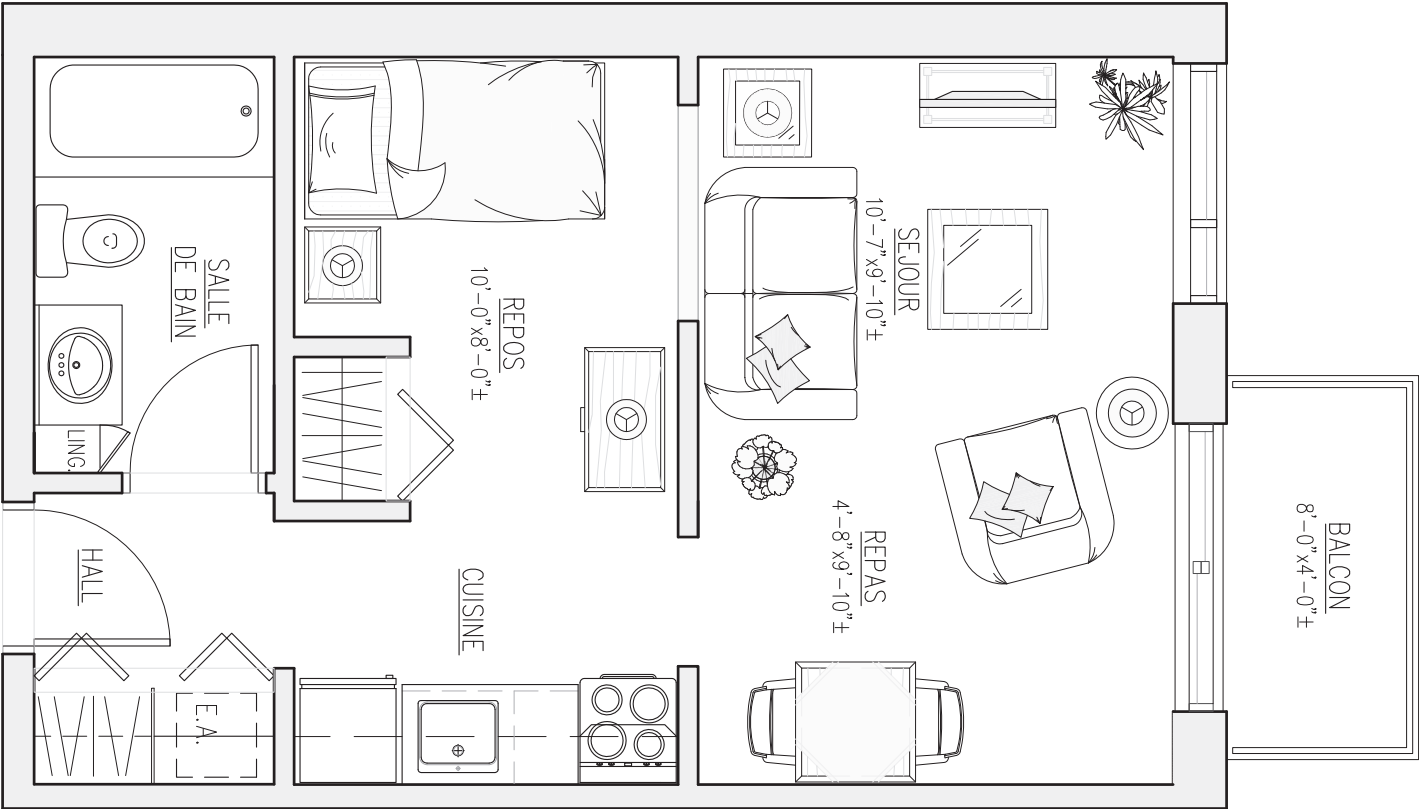

CUISINE

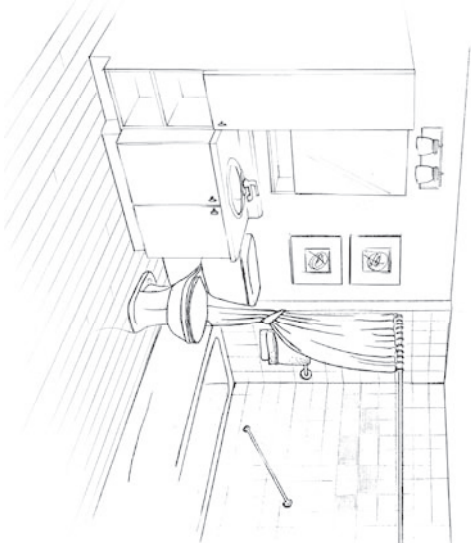

SALLE DE BAIN

- Les dimensions et superficies indiquées sur ce plan sont à titre informatif seulement. Les dimensions et superficies "tel que construit" peuvent varier de celles indiquées.

- La superficie du logement est calculée à partir du centre des murs mitoyens en incluant le mur extérieur du logement.

- Le mobilier est montré à des fins d'illustration seulement.

- Échelle: 1/4" = 1'-0"

(Révision 3, 2010-04-06)
(Révision 2, 2009-12-18)
(Révision 1, 2009-08-14)
(2009-08-14)