


Coin St-Paul

Trois - Rivières

Résidence privée pour retraités

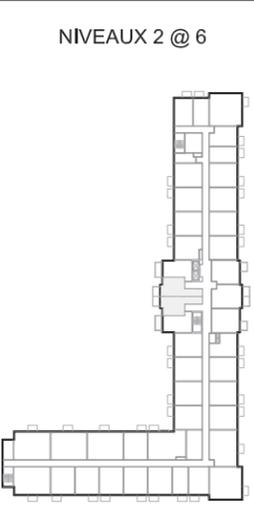

NIVEAUX 2 @ 6



1 VIVOIR

SUPERFICIE DU LOGEMENT: 445 pi²
 SUPERFICIE DU BALCON: 52 pi²
 SUPERFICIE TOTALE: 497 pi²

Résidence Le Coin Saint-Paul

Logements concernés:

204	206
304	306
404	406
504	506
604	606

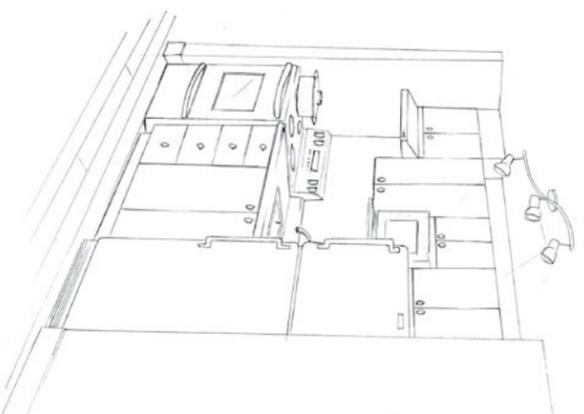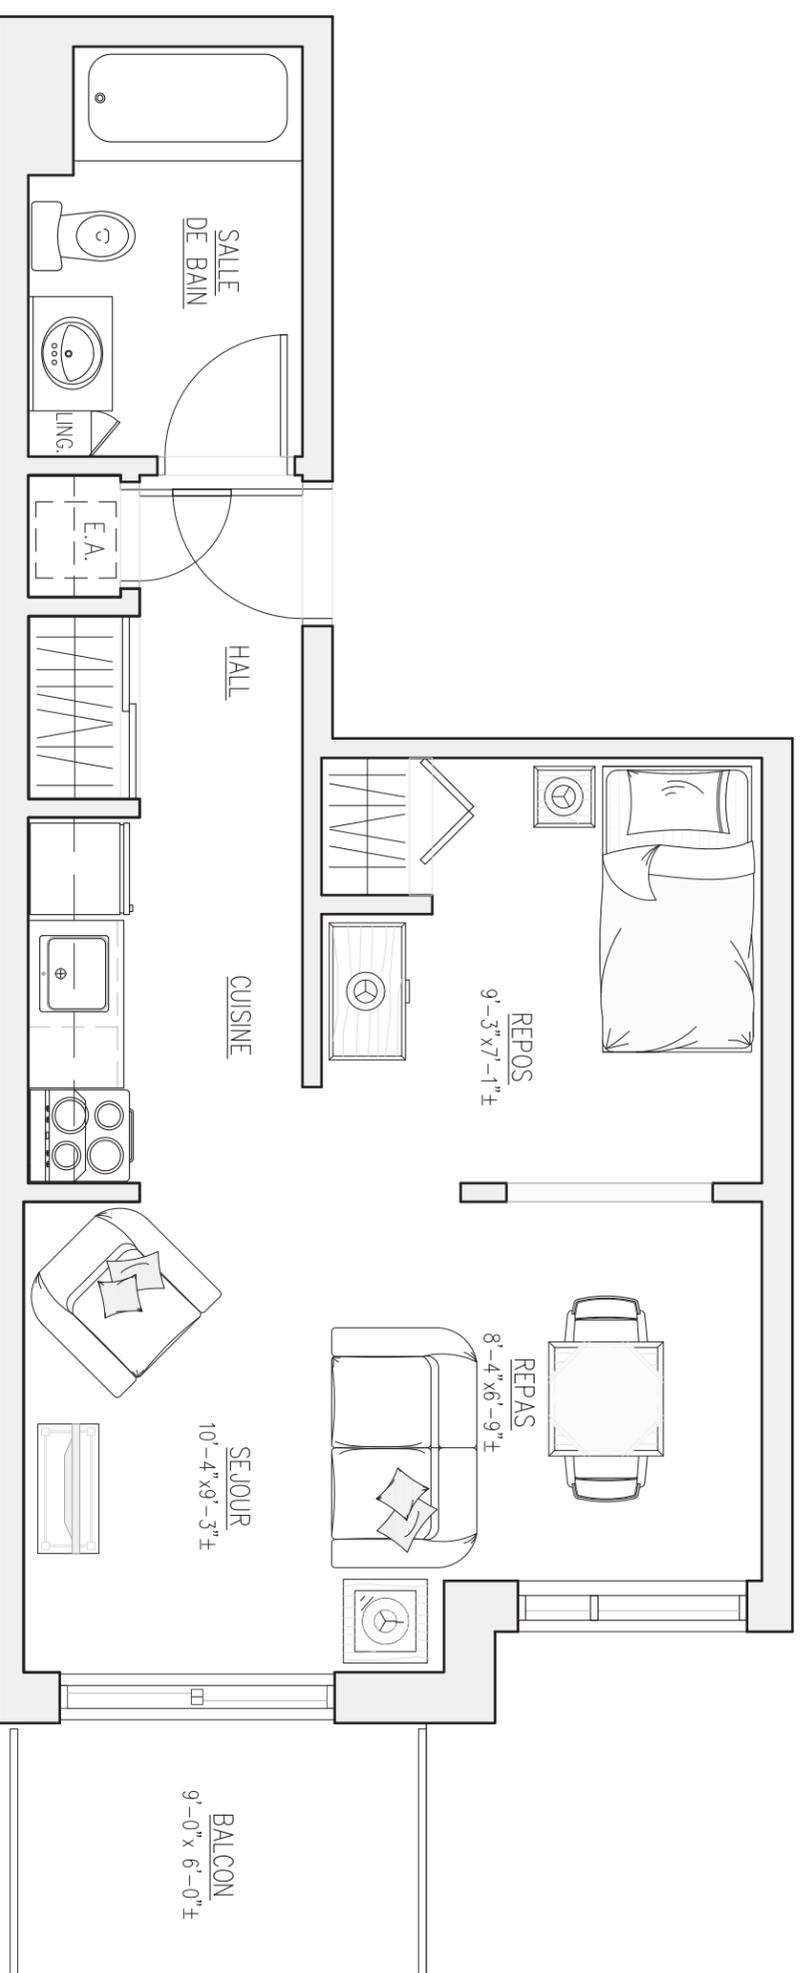

CUISINE



SALLE DE BAIN

2 1/2 B

- Les dimensions et superficies indiquées sur ce plan sont à titre informatif seulement.
 Les dimensions et superficies "à la que construit" peuvent varier de celles indiquées.
 - La superficie du logement est calculée à partir du centre des murs mitoyens en incluant le mur extérieur du logement.
 - Le mobilier est montré à des fins d'illustration seulement.
 - Échelle: 1/4" = 1'-0"

(Révision 3: 2010-04-06)
 (Révision 2: 2009-12-18)
 (Révision 1: 2009-12-17)
 (2009-08-14)