


# Coin St-Paul

Trois - Rivières

Résidence privée pour retraités

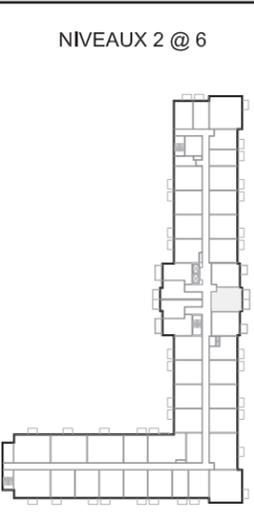



NIVEAUX 2 @ 6

**1 CHAMBRE À COUCHER**  
 SUPERFICIE DU LOGEMENT: 548 pi<sup>2</sup>  
 SUPERFICIE DU BALCON: 102 pi<sup>2</sup>  
 SUPERFICIE TOTALE: 650 pi<sup>2</sup>

Résidence Le Coin Saint-Paul

Logements concernés:


- 203
- 303
- 403
- 503
- 603

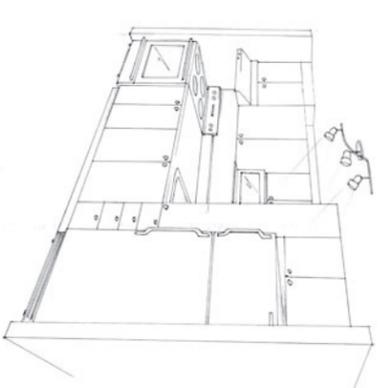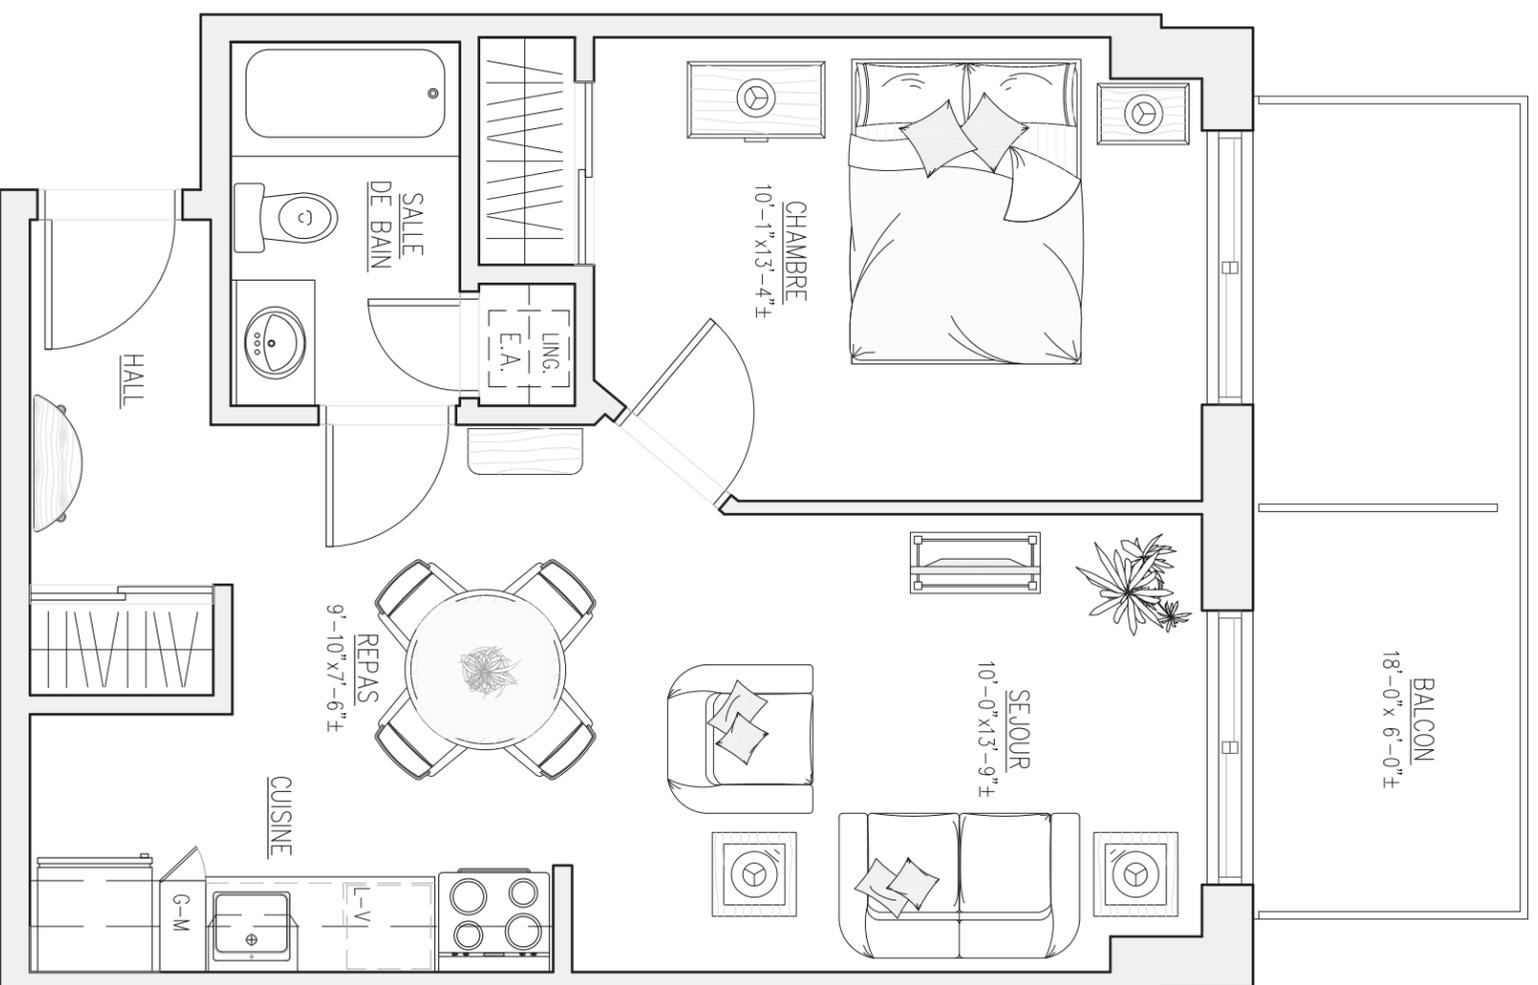

CUISINE



SALLE DE BAIN

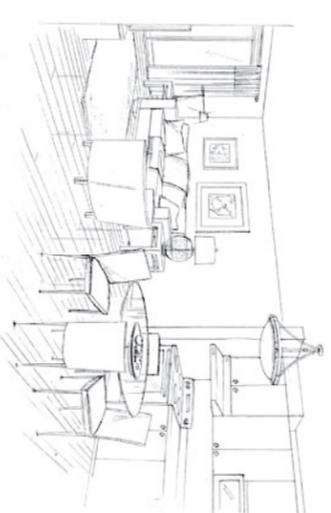

SÉJOUR

3 1/2 A TYPE 3

- Les dimensions et superficies indiquées sur ce plan sont à titre informatif seulement.  
 Les dimensions et superficies "tel que construit" peuvent varier de celles indiquées.  
 - La superficie du logement est calculée à partir du centre des murs moyens en incluant le mur extérieur du logement.  
 - Le mobilier est montré à des fins d'illustration seulement.  
 - Échelle: 1/4" = 1'-0"

(Révision 3: 2010-04-06)  
 (Révision 2: 2009-12-18)  
 (Révision 1: 2009-12-17)  
 (2009-08-14)