


Coin St-Paul

Trois - Rivières

Résidence privée pour retraités

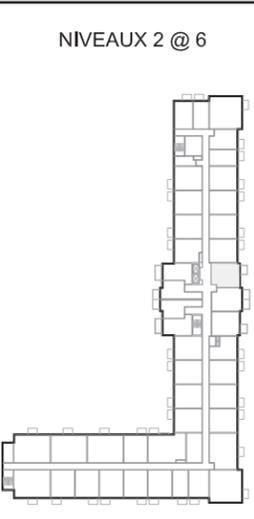



NIVEAUX 2 @ 6

1 CHAMBRE À COUCHER
 SUPERFICIE DU LOGEMENT: 514 pi²
 SUPERFICIE DU BALCON: 48 pi²
 SUPERFICIE TOTALE: 562 pi²


Résidence Le Coin Saint-Paul

Logements concernés:


- 201
- 301
- 401
- 501
- 601

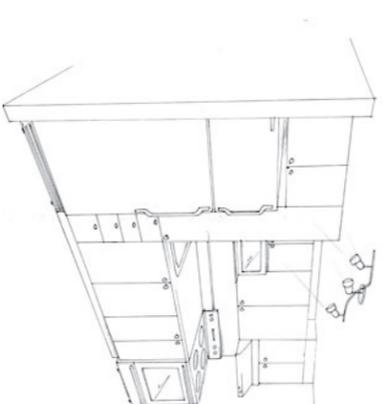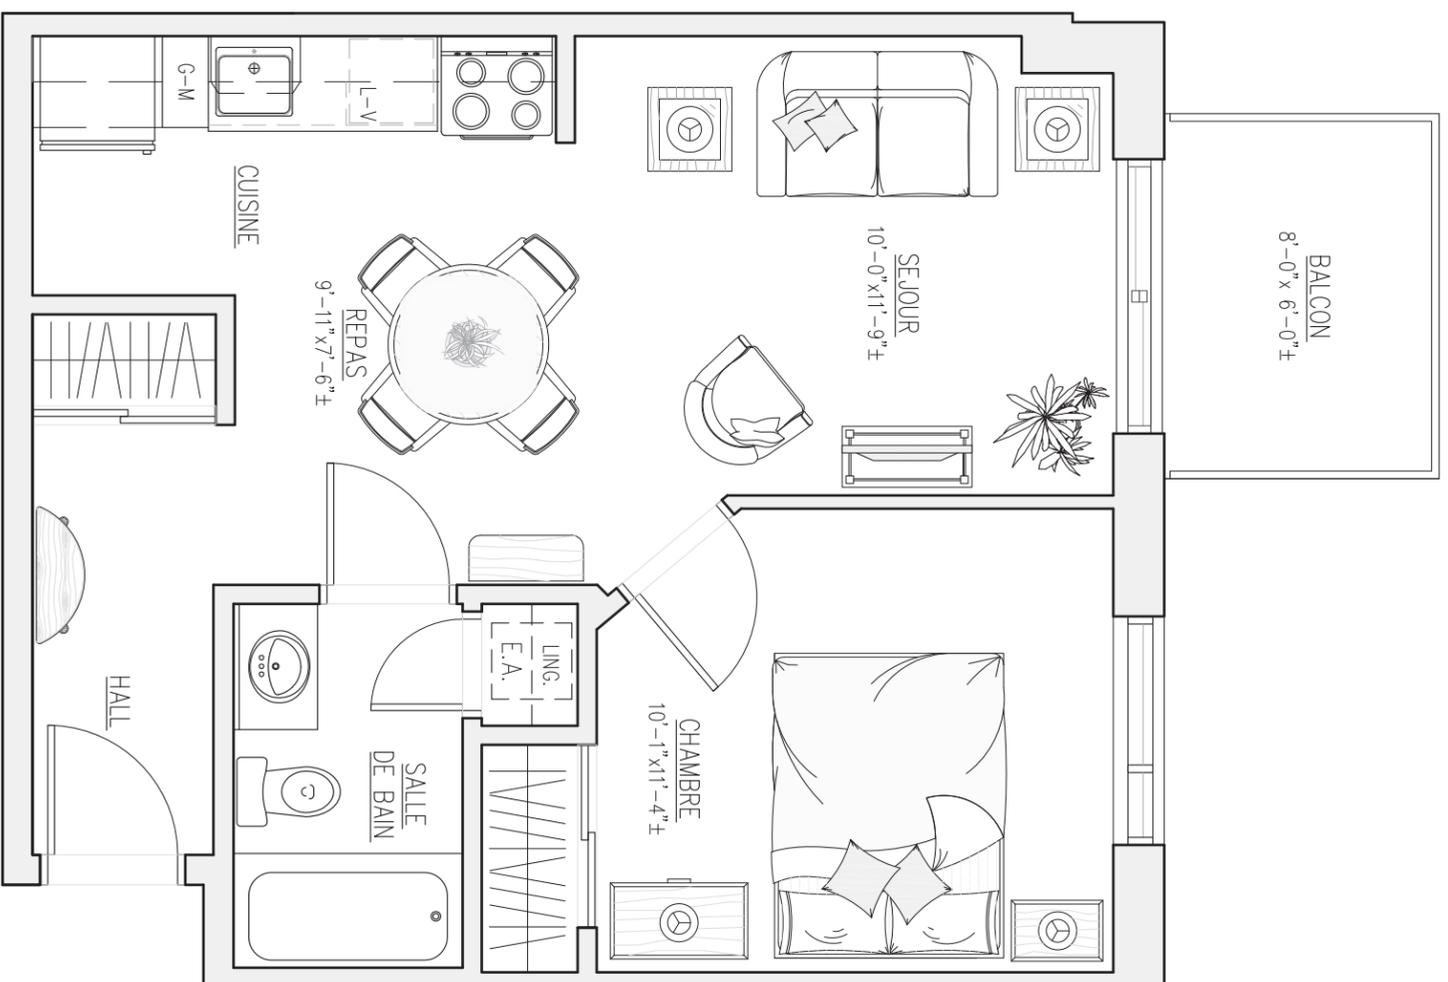

CUISINE

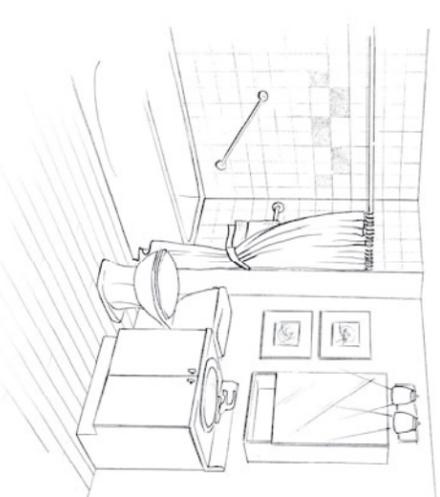

SALLE DE BAIN

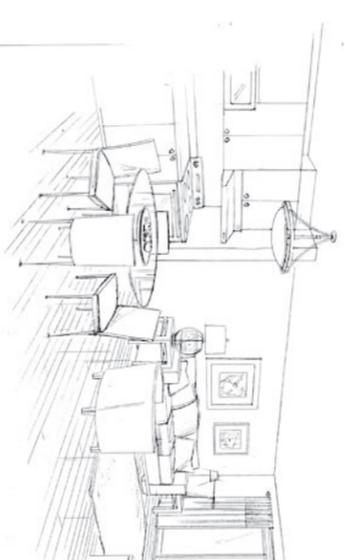

SÉJOUR

3 1/2 A TYPE 5

- Les dimensions et superficies indiquées sur ce plan sont à titre informatif seulement.
 Les dimensions et superficies "tel que construit" peuvent varier de celles indiquées.
 - La superficie du logement est calculée à partir du centre des murs moyens en incluant le mur extérieur du logement.
 - Le mobilier est montré à des fins d'illustration seulement.
 - Échelle: 1/4" = 1'-0"

(Révision 3: 2010-04-06)
 (Révision 2: 2009-12-18)
 (Révision 1: 2009-12-17)
 (2009-08-14)