


Coin St-Paul

Trois - Rivières

Résidence privée pour retraités

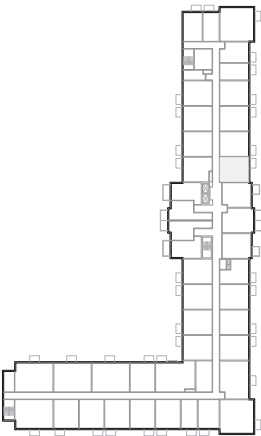

NIVEAUX 2 @ 6


1 CHAMBRE À COUCHER

SUPERFICIE DU LOGEMENT: 529 p²
SUPERFICIE DU BALCON: 32 p²
SUPERFICIE TOTALE: 561 p²
Résidence Le Coin Saint-Paul

Logements concernés:

- 237
- 337
- 437
- 537
- 637



CUISINE

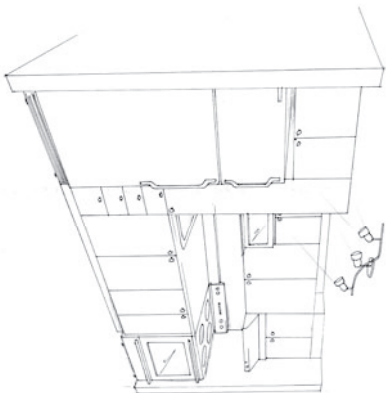

SALE DE BAIN



SÉJOUR

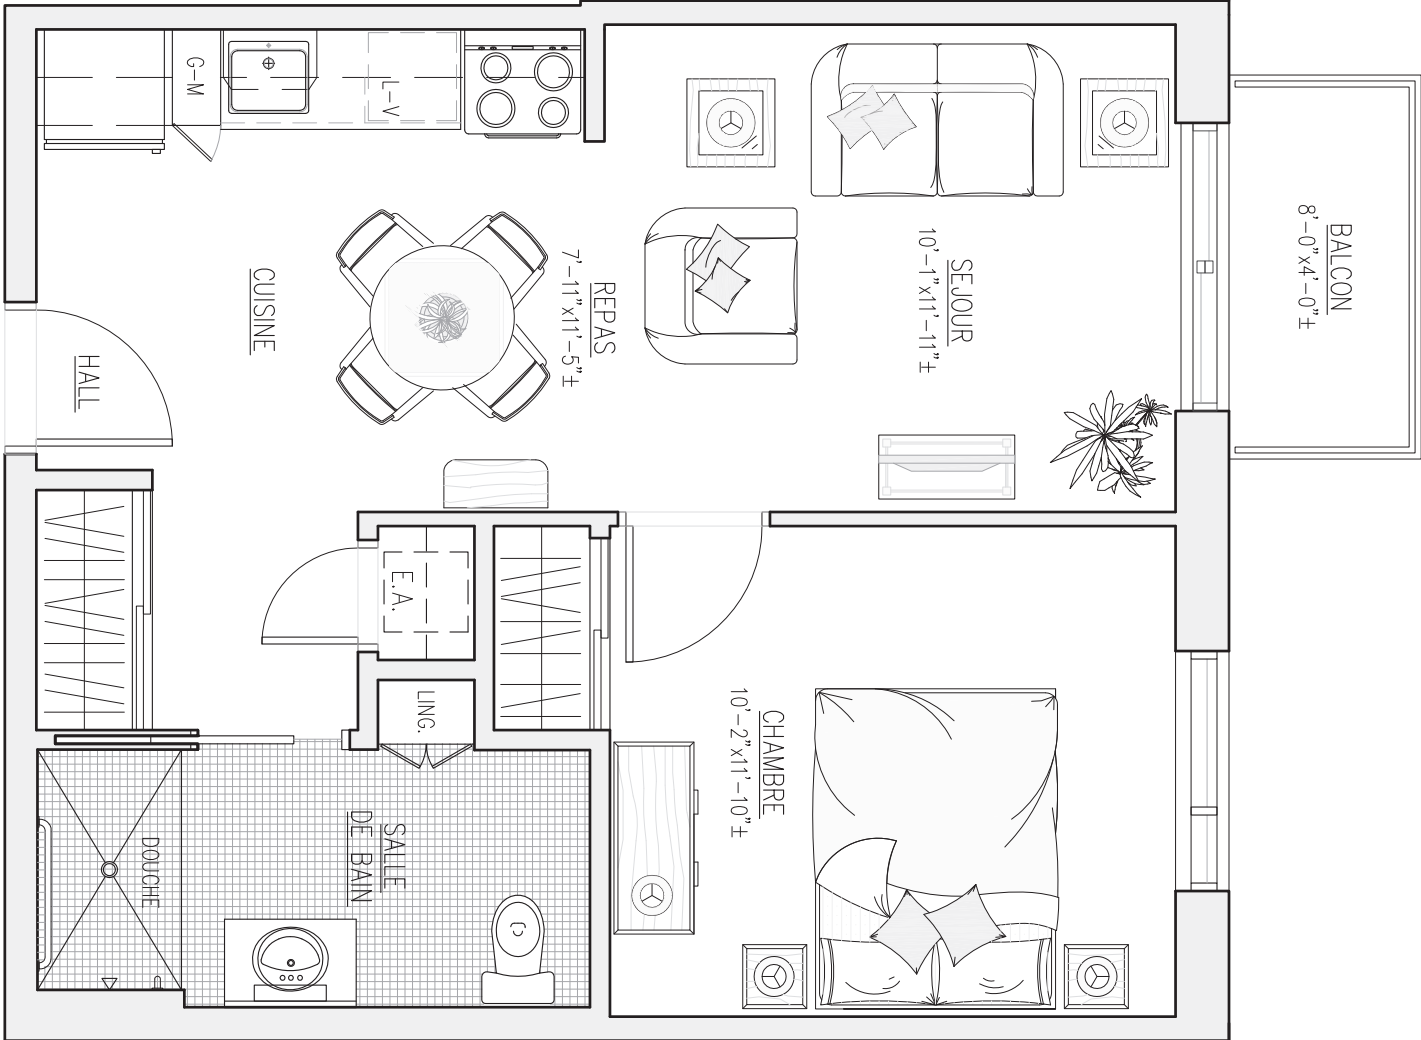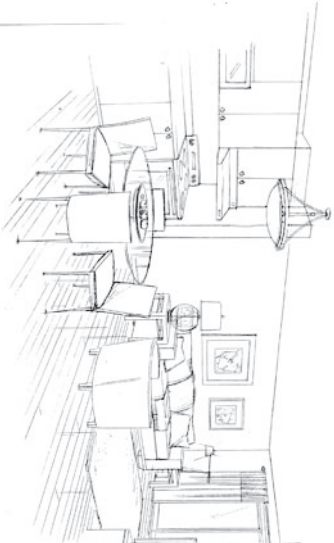

3 1/2 A TYPE 8

- Les dimensions et superficies indiquées sur ce plan sont à titre informatif seulement. Les dimensions et superficies "tel que construit" peuvent varier de celles indiquées.
- La superficie du logement est calculée à partir du centre des murs mitoyens en incluant le mur extérieur du logement.
- Le mobilier est monté à des fins d'illustration seulement.
- Échelle: 1/4" = 1'-0"

(Révision 3, 2010-04-06)
(Révision 2, 2009-12-18)
(Révision 1, 2009-12-17)
(2009-08-14)