


Coin St-Paul

Trois - Rivières

Résidence privée pour retraités

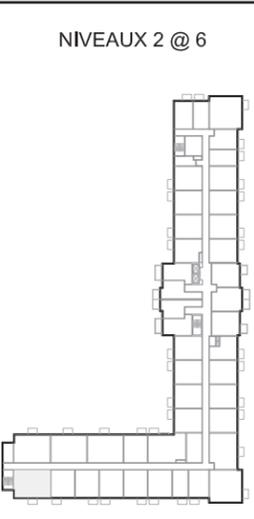



NIVEAUX 2 @ 6

2 CHAMBRES À COUCHER


SUPERFICIE DU LOGEMENT: 785 pi²
 SUPERFICIE DU BALCON: 32 pi²
 SUPERFICIE TOTALE: 817 pi²
 Résidence Le Coin Saint-Paul

Logements concernés:

- 235
- 335
- 435
- 535
- 635

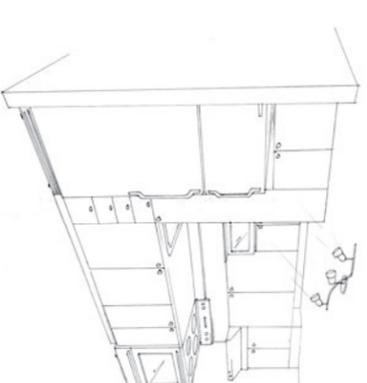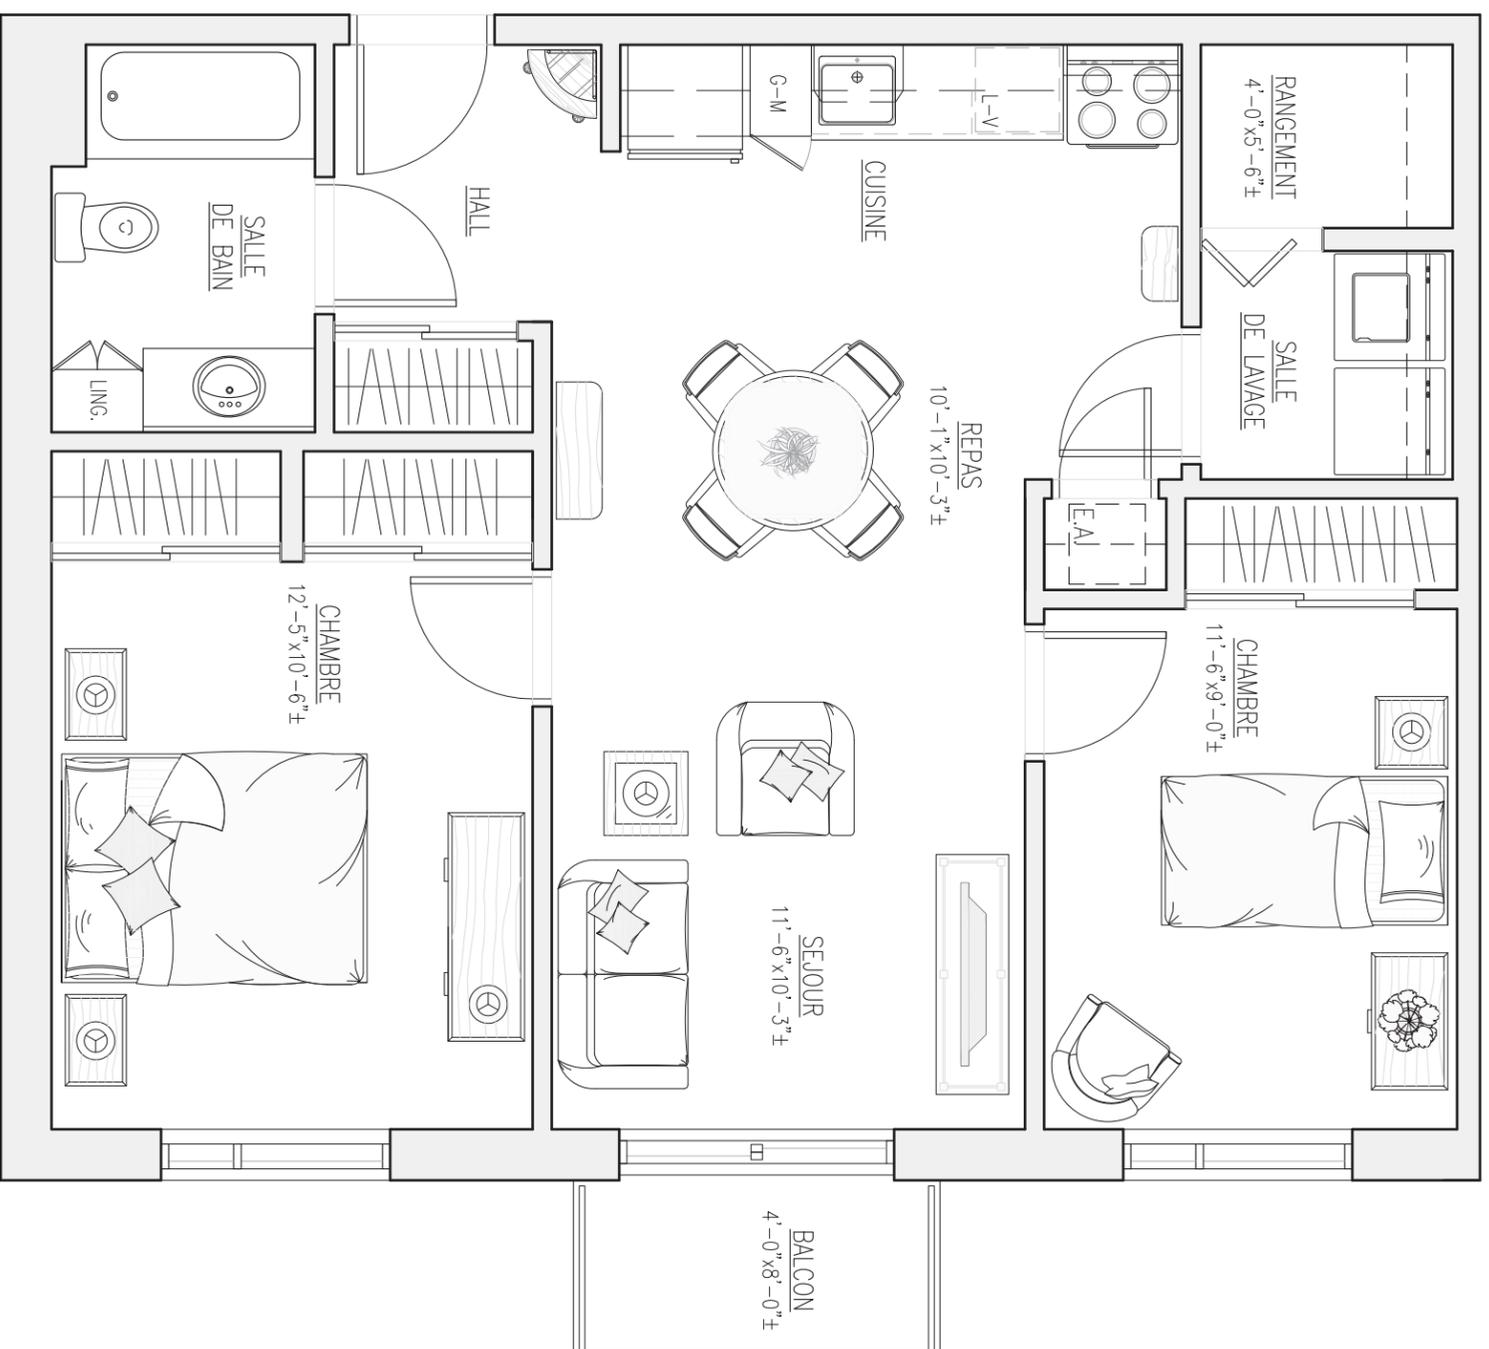

CUISINE

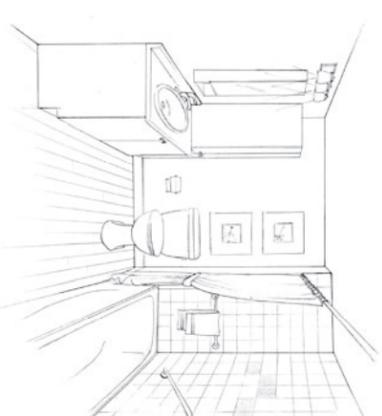

SALLE DE BAIN



SÉJOUR

4 1/2 B TYPE 2

- Les dimensions et superficies indiquées sur ce plan sont à titre informatif seulement.

- Les dimensions et superficies "à la que construit" peuvent varier de celles indiquées.

- La superficie du logement est calculée à partir du centre des murs moyens en incluant le mur extérieur du logement.

- Le mobilier est montré à des fins d'illustration seulement.

- Échelle: 1/4" = 1'-0"

(Révision 3, 2010-04-06)
 (Révision 2, 2009-12-18)
 (Révision 1, 2009-12-17)
 (2009-08-14)