


Coin St-Paul

Trois - Rivières

Résidence privée pour retraités

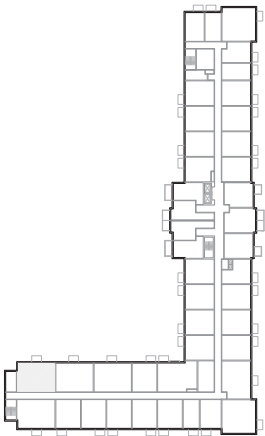

NIVEAUX 2 @ 6


2 CHAMBRES À COUCHER
SUPERFICIE DU LOGEMENT: 804 pi²
SUPERFICIE DU BALCON: 32 pi²
SUPERFICIE TOTALE: 836 pi²

Résidence Le Coin Saint-Paul


Logements concernés:

- 232
- 332
- 432
- 532
- 632



CUISINE

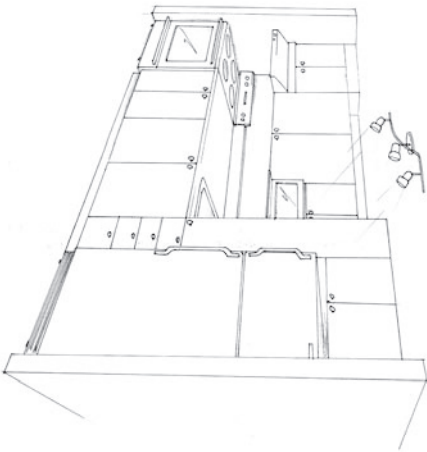

SALLE DE BAIN

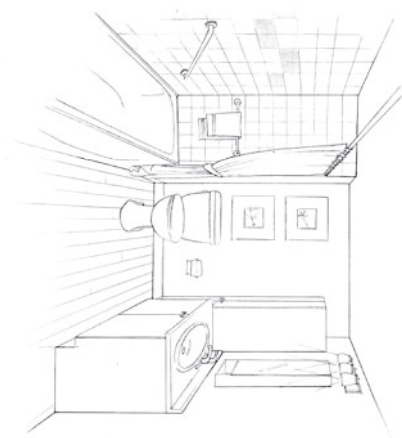

SÉJOUR

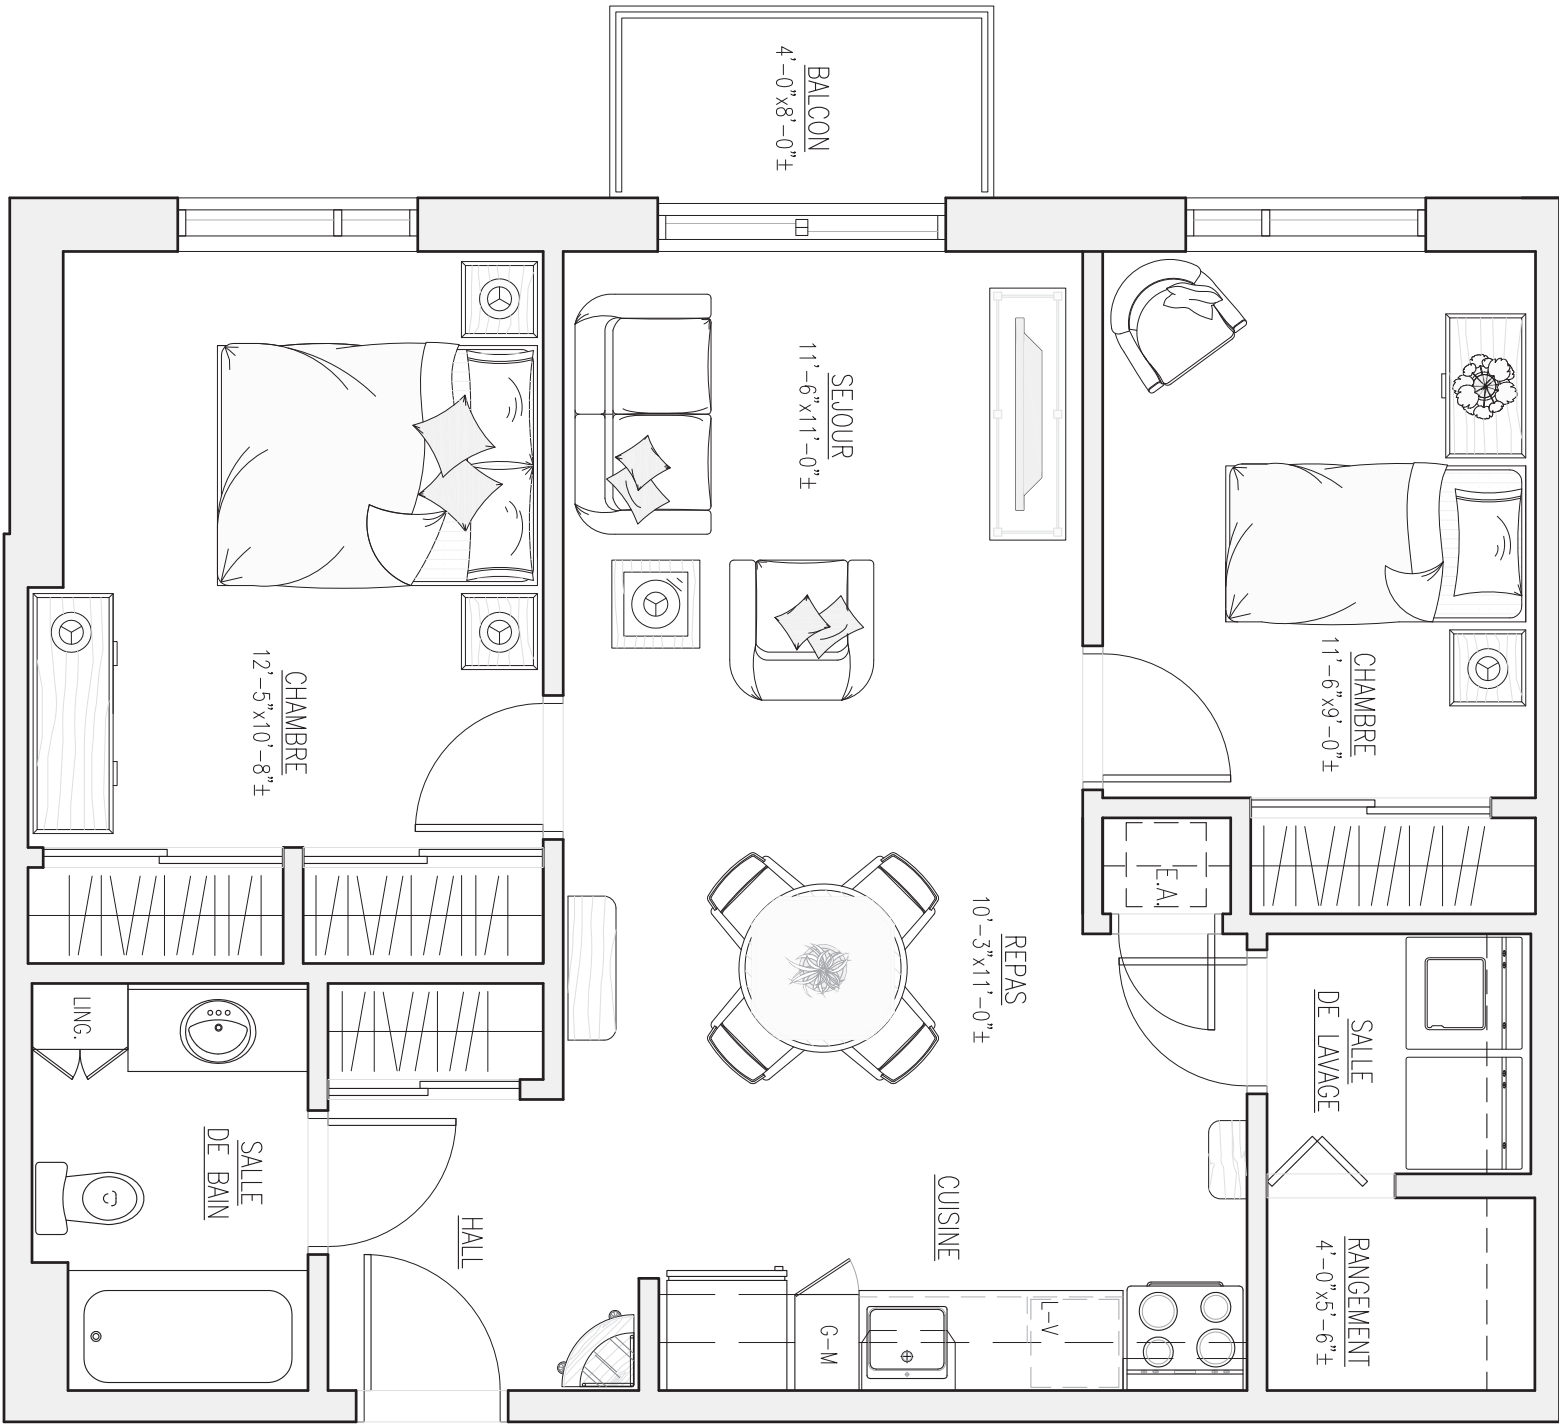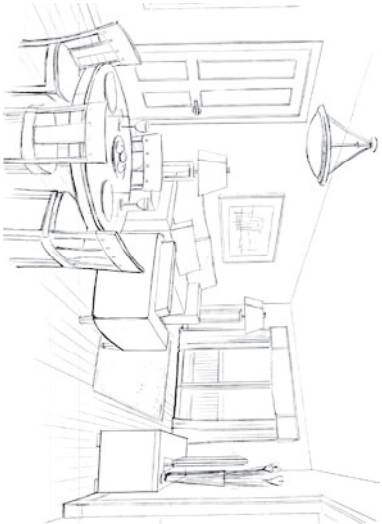

4 1/2 B TYPE 3

- Les dimensions et superficies indiquées sur ce plan sont à titre informatif seulement.
Les dimensions et superficies "tel que construit" peuvent varier de celles indiquées.
- La superficie du logement est calculée à partir du centre des murs mitoyens en incluant le mur extérieur du logement.
- Le mobilier est monté à des fins d'illustration seulement.
- Échelle: 1/4" = 1'-0"

(Révision 3, 2010-04-06)
(Révision 2, 2009-12-18)
(Révision 1, 2009-08-14)
(2009-08-14)