


Coin St-Paul

Trois - Rivières

Résidence privée pour retraités

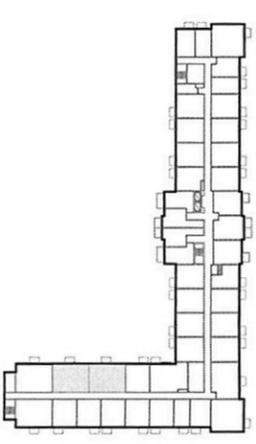


NIVEAUX 2 @ 6

2 CHAMBRES À COUCHER
 SUPERFICIE DU LOGEMENT: 793 pi²
 SUPERFICIE DU BALCON: 32 pi²
 SUPERFICIE TOTALE: 825 pi²
 Résidence Le Coin Saint-Paul


Logements concernés:

228	230
328	330
428	430
528	530
628	630



CUISINE

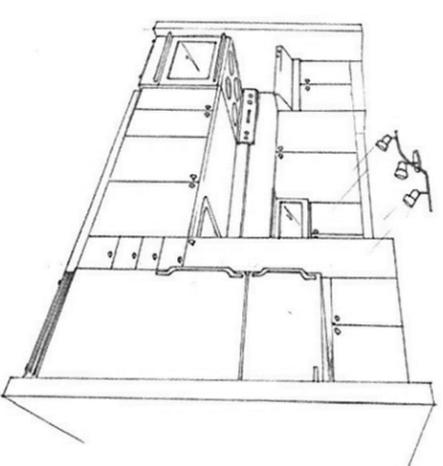

SALLE DE BAIN

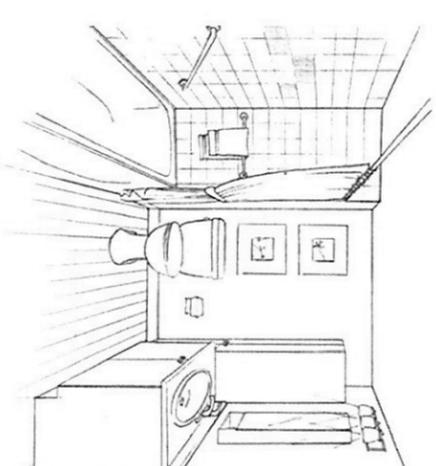

SÉJOUR

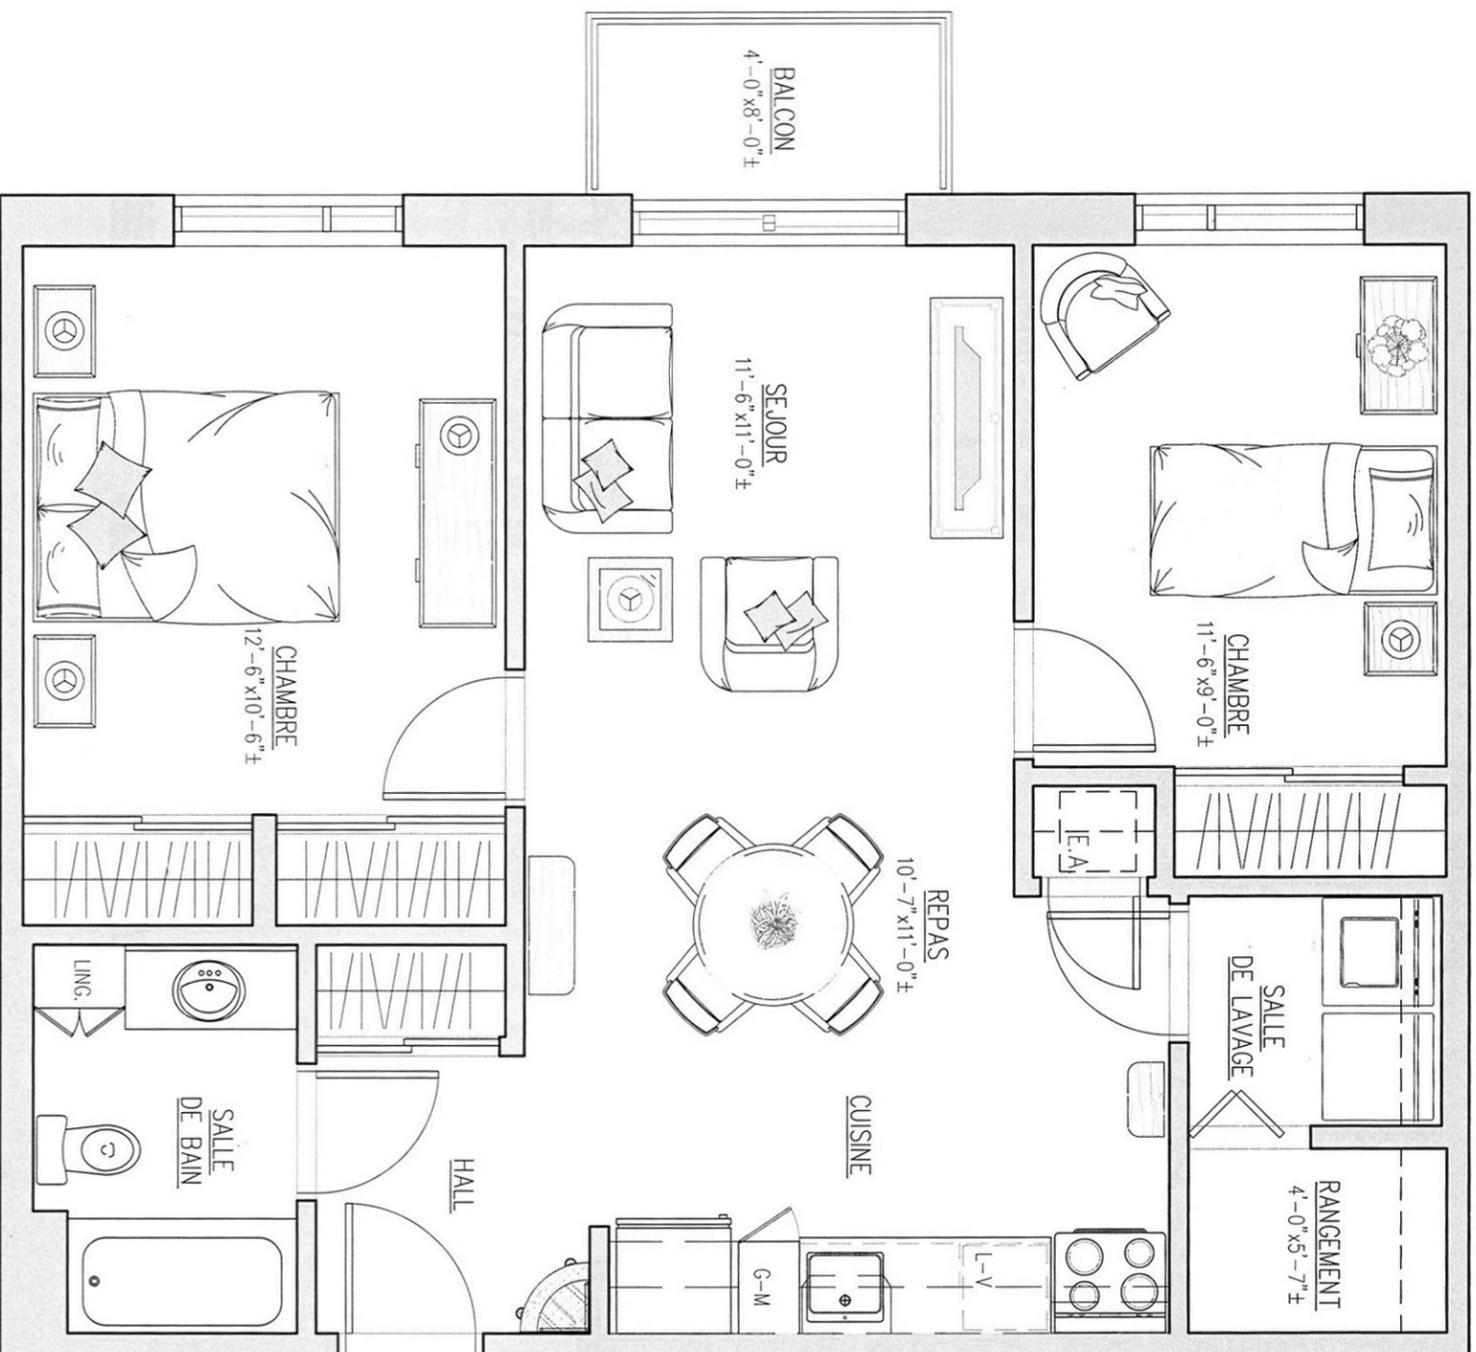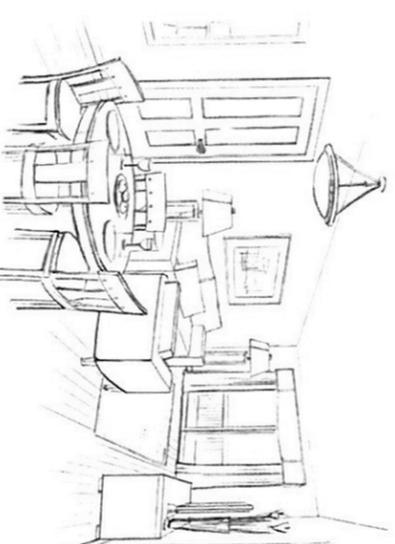

4 1/2 B TYPE 4

- Les dimensions et superficies indiquées sur ce plan sont à titre informatif seulement.
 - Les dimensions et superficies "à ce que construire" peuvent varier de celles indiquées.
 - La superficie du logement est calculée à partir du centre des murs mitoyens en incluant le mur extérieur du logement.
 - Le mobilier est montré à des fins d'illustration seulement.
 - Échelle: 1/4" = 1'0"

(Révision 3, 2010-04-06)
 (Révision 2, 2009-12-18)
 (Révision 1, 2009-12-17)
 (2009-08-14)