


Coin St-Paul

Trois - Rivières

Résidence privée pour retraités

NIVEAUX 2 @ 6

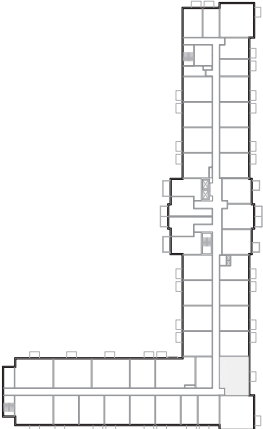


2 CHAMBRES À COUCHER
SUPERFICIE DU LOGEMENT: 775 pi²
SUPERFICIE DU BALCON: 32 pi²
SUPERFICIE TOTALE: 807pi²


Résidence Le Coin Saint-Paul

Logements concernés:


217
317
417
517
617

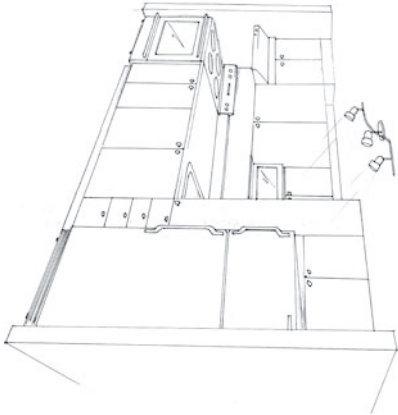


CUISINE

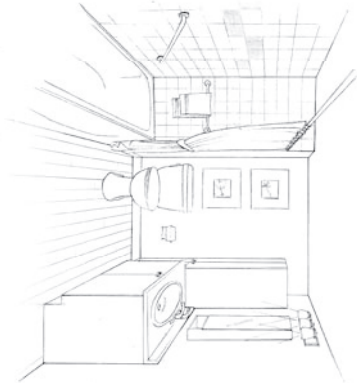

SALE DE BAIN

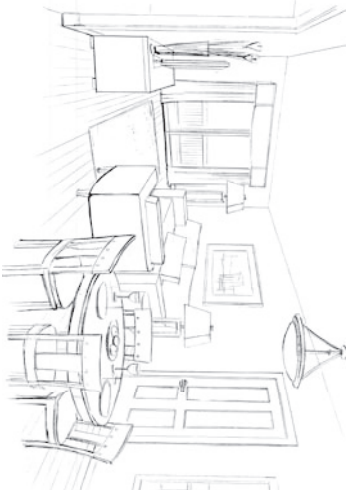

SÉJOUR

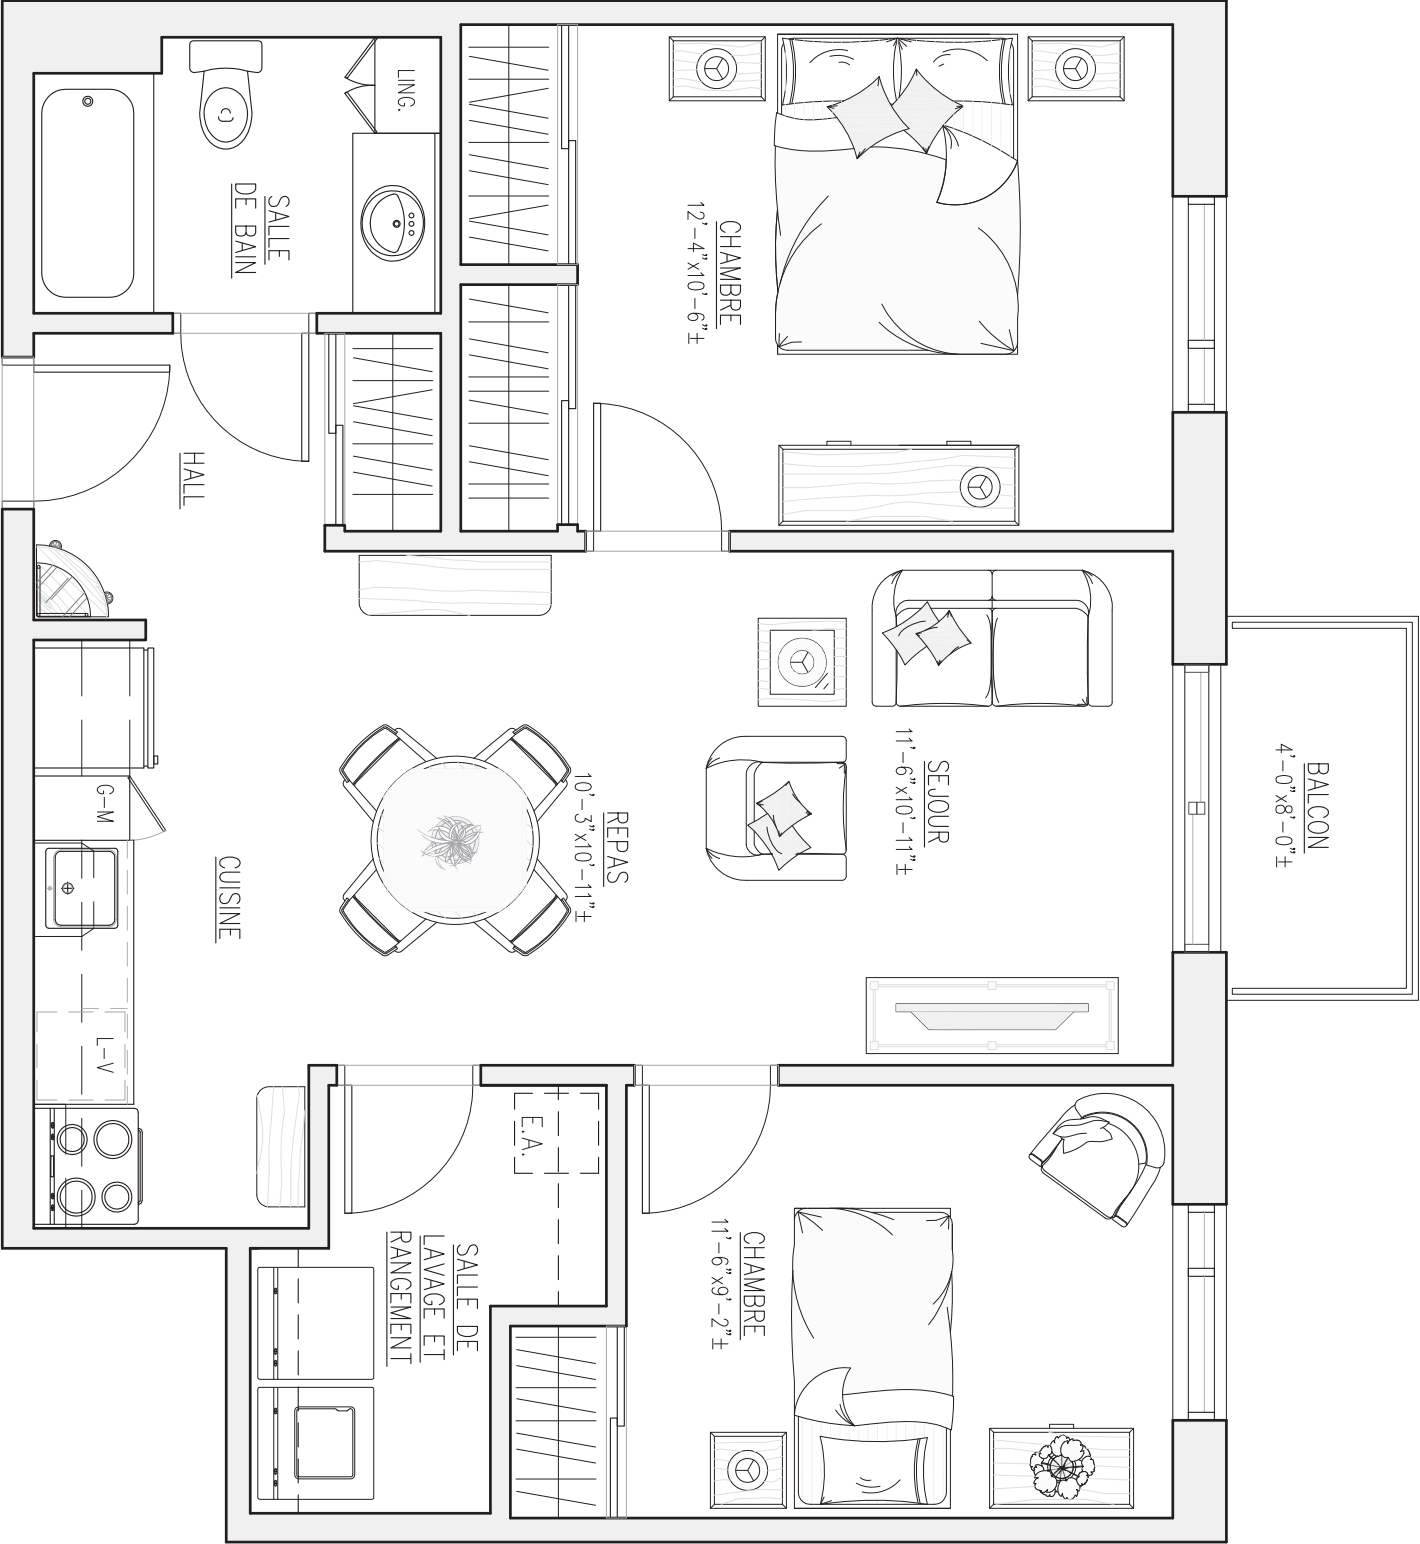

4 1/2 B TYPE 5

- Les dimensions et superficies indiquées sur ce plan sont à titre informatif seulement.
Les dimensions et superficies "tel que construit" peuvent varier de celles indiquées.
- La superficie du logement est calculée à partir du centre des murs mitoyens en incluant le mur extérieur du logement.
- Le mobilier est monté à des fins d'illustration seulement.
- Échelle: 1/4" = 1'-0"

(Révision 3, 2010-04-06)
(Révision 2, 2009-12-18)
(Révision 1, 2009-12-17)
(2009-08-14)