


# Coin St-Paul

## Trois - Rivières

Résidence privée pour retraités

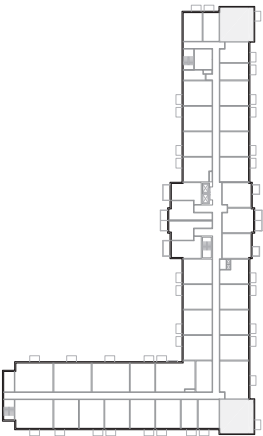



NIVEAUX 2 @ 6

**2 CHAMBRES À COUCHER**  
SUPERFICIE DU LOGEMENT: 850 pi²  
SUPERFICIE DU BALCON: 32 pi²  
SUPERFICIE TOTALE: 882 pi²

Résidence Le Coin Saint-Paul

### Logements concernés:

|     |     |
|-----|-----|
| 219 | 249 |
| 319 | 349 |
| 419 | 449 |
| 519 | 549 |
| 619 | 649 |

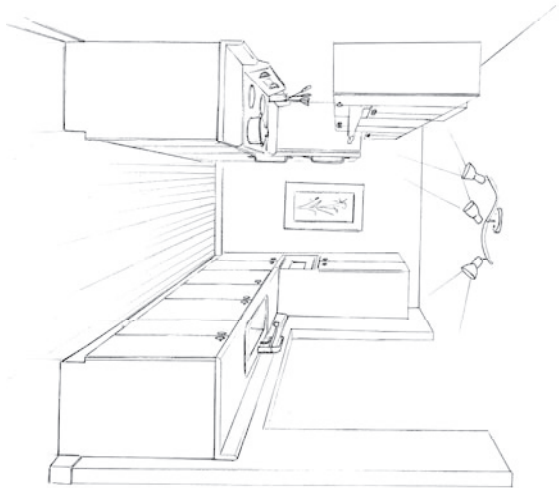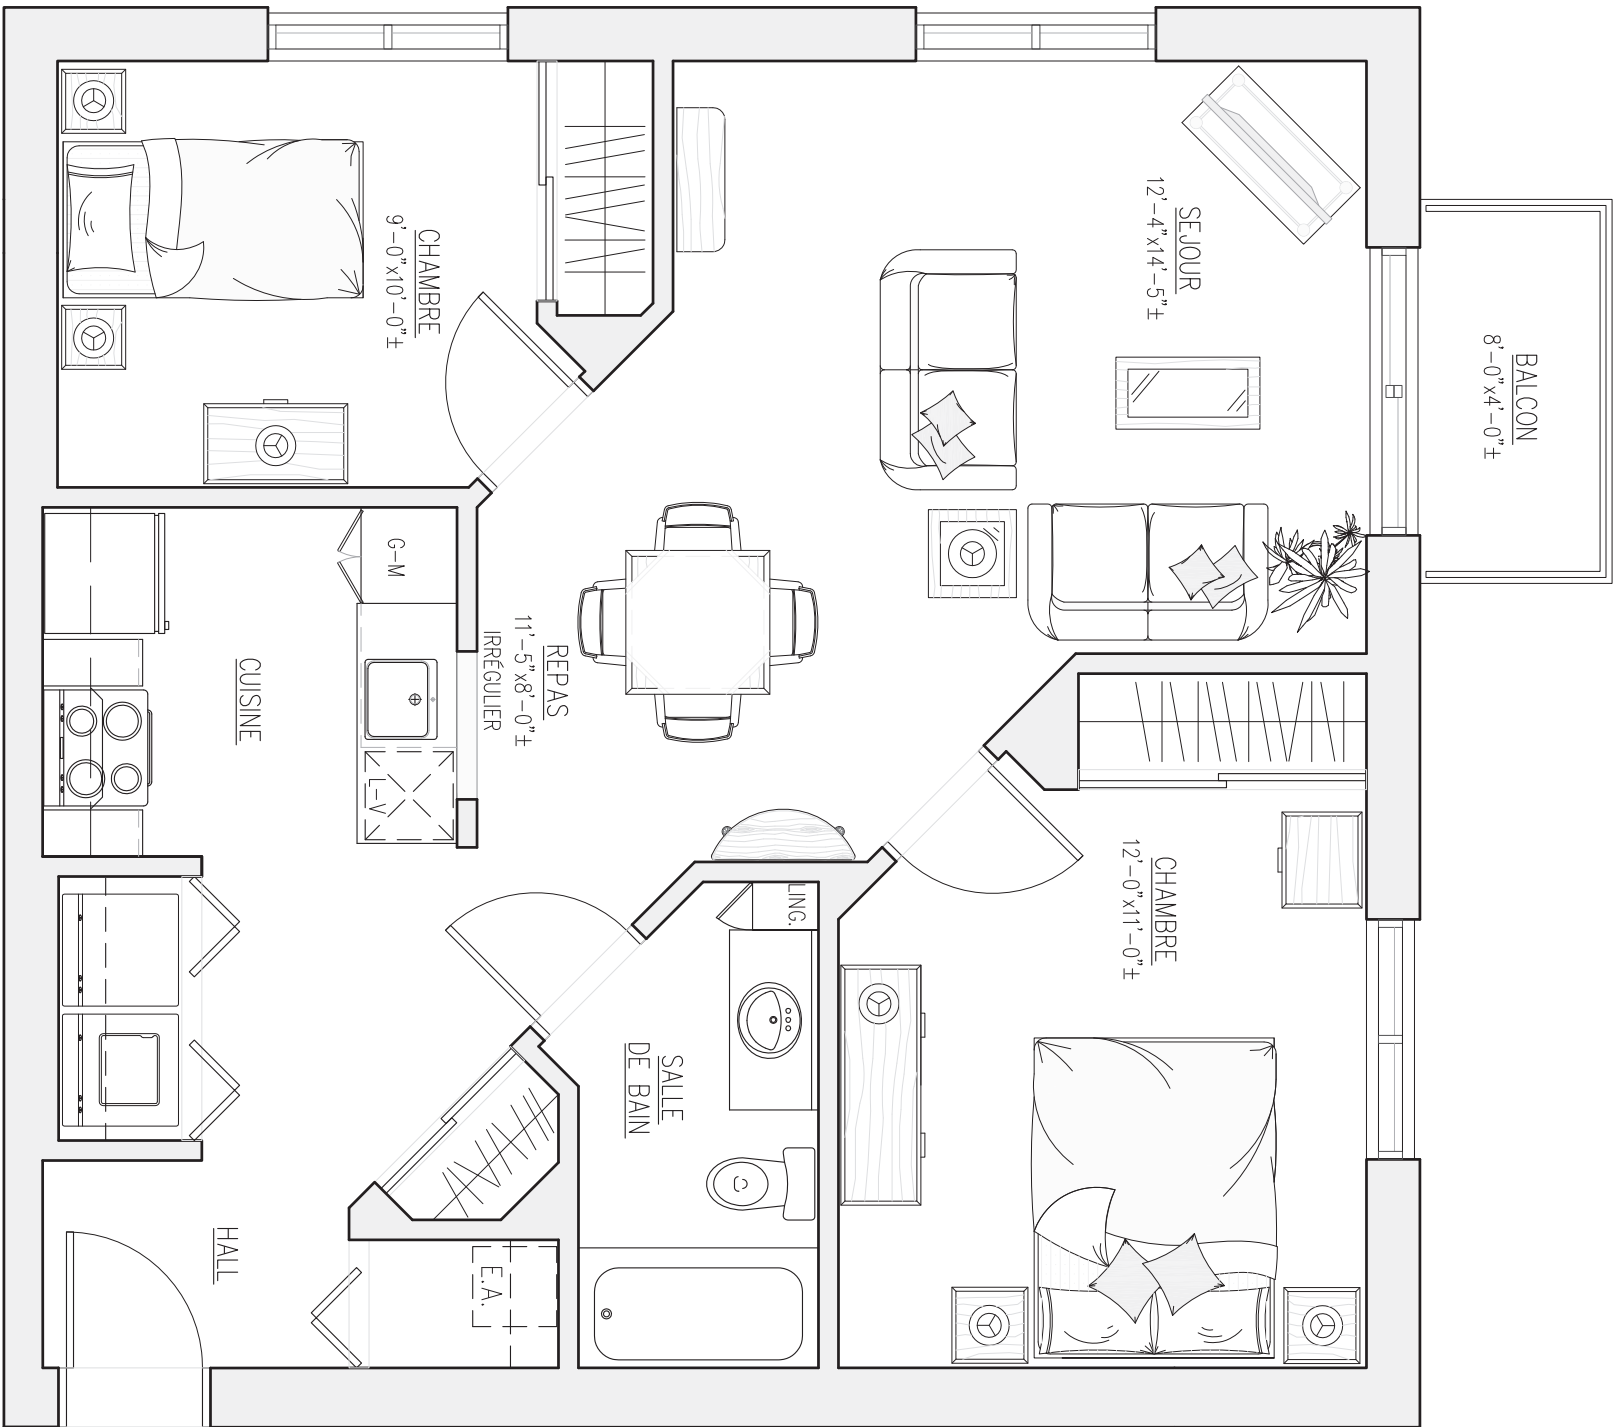

CUISINE



SALLE DE BAIN

- Les dimensions et superficies indiquées sur ce plan sont à titre informatif seulement.  
Les dimensions et superficies "tel que construit" peuvent varier de celles indiquées.  
- La superficie du logement est calculée à partir du centre des murs mitoyens en incluant le mur extérieur du logement.  
- Le mobilier est monté à des fins d'illustration seulement.  
- Échelle: 1/4" = 1'-0"

(Révision 3, 2010-04-06)  
(Révision 2, 2009-12-18)  
(Révision 1, 2009-12-17)  
(2009-08-14)