


Coin St-Paul

Trois - Rivières

Résidence privée pour retraités

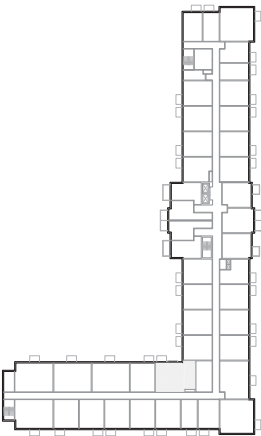

NIVEAUX 2 @ 6


1 CHAMBRE À COUCHER ET DEN
SUPERFICIE DU LOGEMENT: 828 pi²
SUPERFICIE DU BALCON: 32 pi²
SUPERFICIE TOTALE: 860 pi²

Résidence Le Coin Saint-Paul


Logements concernés:

- 224
- 324
- 424
- 524
- 624


CUISINE

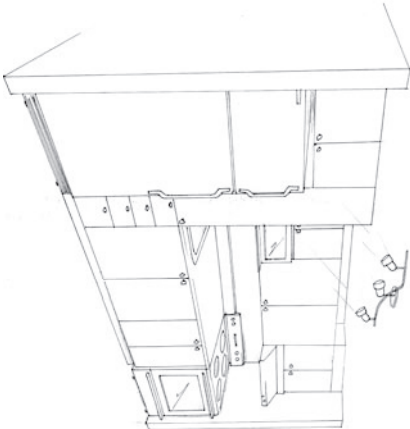

SALE DE BAIN

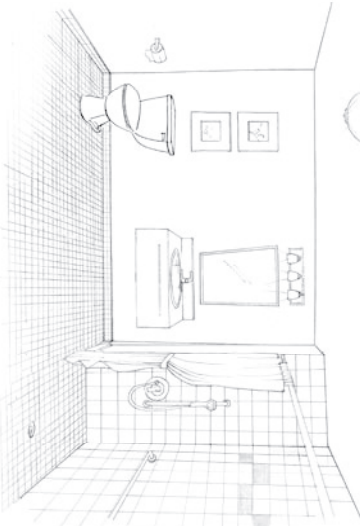

SÉJOUR

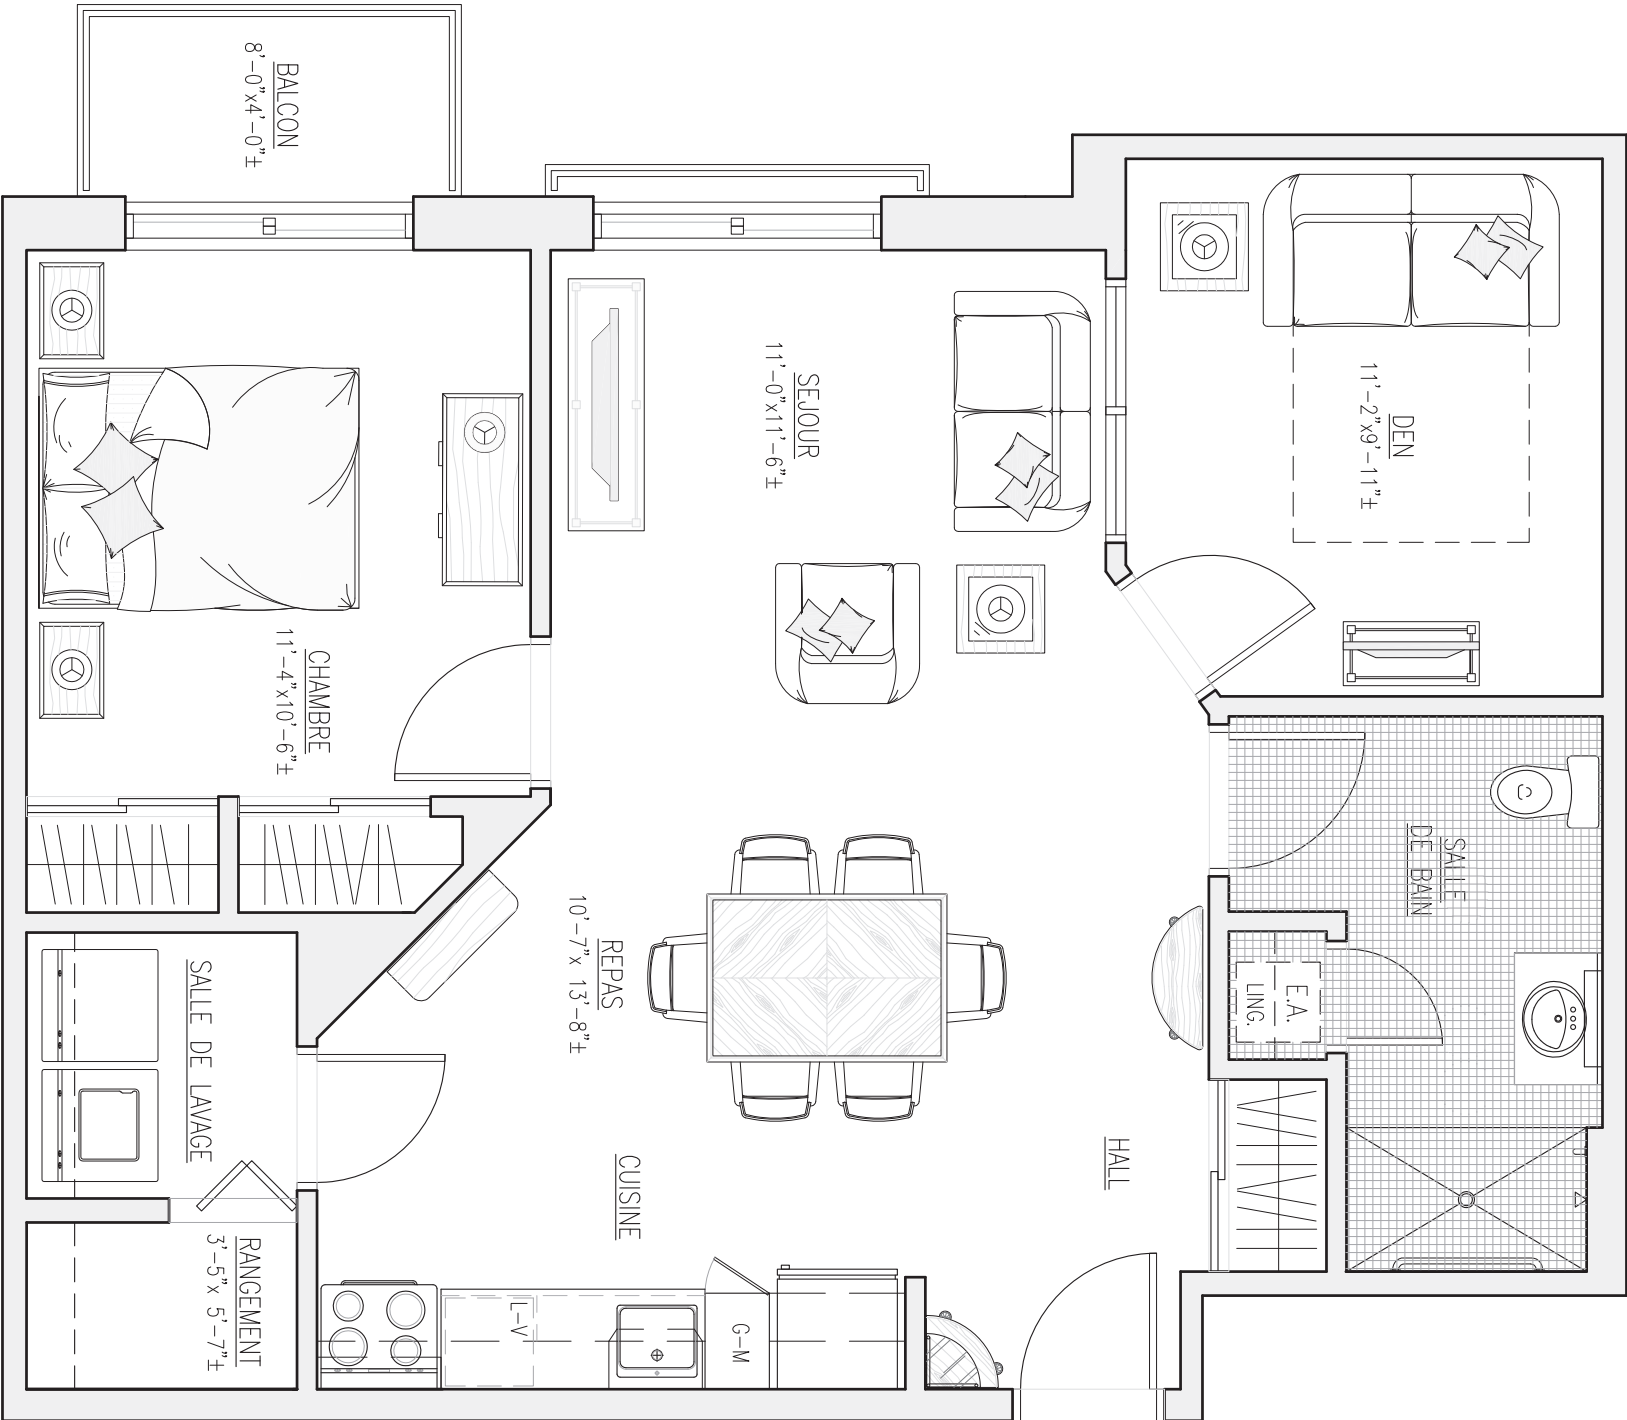

- Les dimensions et superficies indiquées sur ce plan sont à titre informatif seulement.
Les dimensions et superficies "tel que construit" peuvent varier de celles indiquées.
- La superficie du logement est calculée à partir du centre des murs moyens en incluant le mur extérieur du logement.
- Le mobilier est monté à des fins d'illustration seulement.
- Échelle: 1/4" = 1'-0"
(Révision 3, 2010-04-06)
(Révision 2, 2009-12-18)
(Révision 1, 2009-08-14)
(2009-08-14)