


# Havre des Cantons Magog


Résidence privée pour retraités  
Private Retirement Home

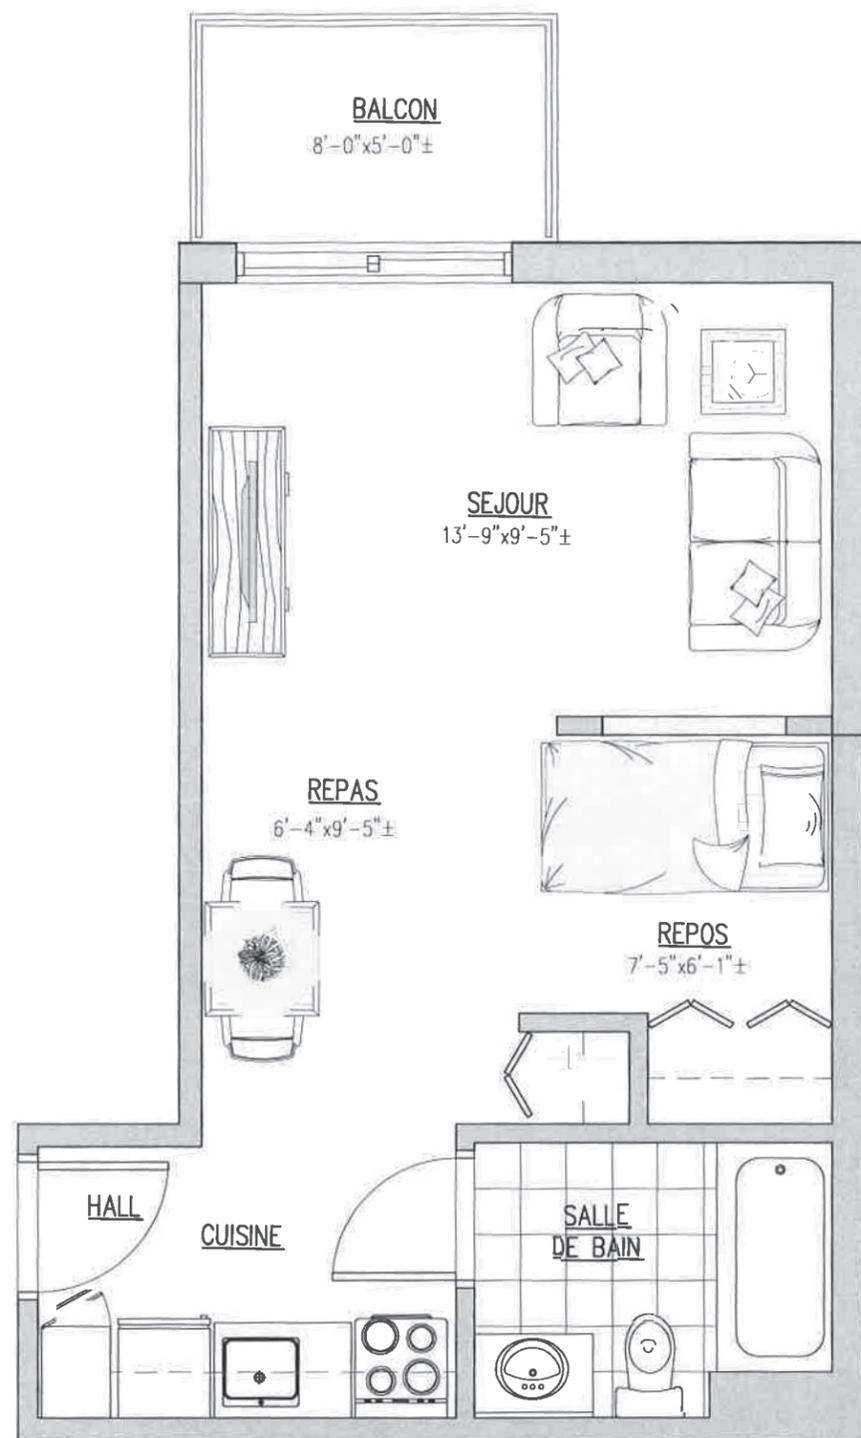

CUISINE



SALLE DE BAIN

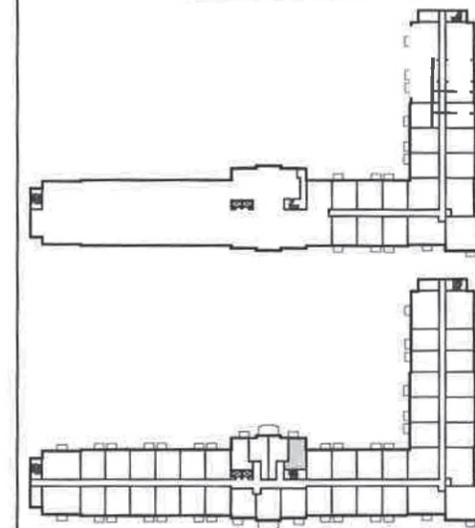

R77 DE CHAIRSÉE

ÉTAGES 2 @ 4

## 1 VIVOIR

SUPERFICIE DU LOGEMENT: 398.94 pi<sup>2</sup>  
 SUPERFICIE DU BALCON: 40 pi<sup>2</sup>  
 SUPERFICIE TOTALE: 438.94 pi<sup>2</sup>

Résidence Magog

Logements concernés:

227 *type 1<sup>+</sup> Balcon 72 pi<sup>2</sup>*  
 327  
 427

- Les dimensions et superficies indiquées sur ce plan sont à titre informatif seulement.  
 Les dimensions et superficies "tel que construit" peuvent varier de celles indiquées.  
 - La superficie du logement est calculée à partir du centre des murs mitoyens en incluant le mur extérieur du logement.  
 - Le mobilier est montré à des fins d'illustration seulement.  
 - Échelle: 1/4" = 1'-0"

(2008-09-04)

STUDIO B TYPE 1