
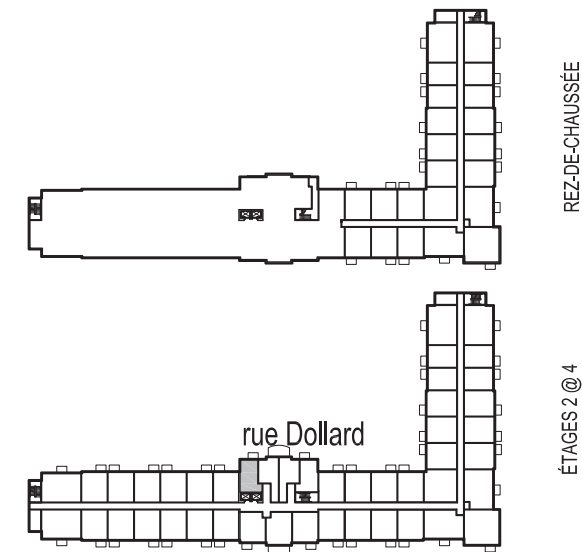


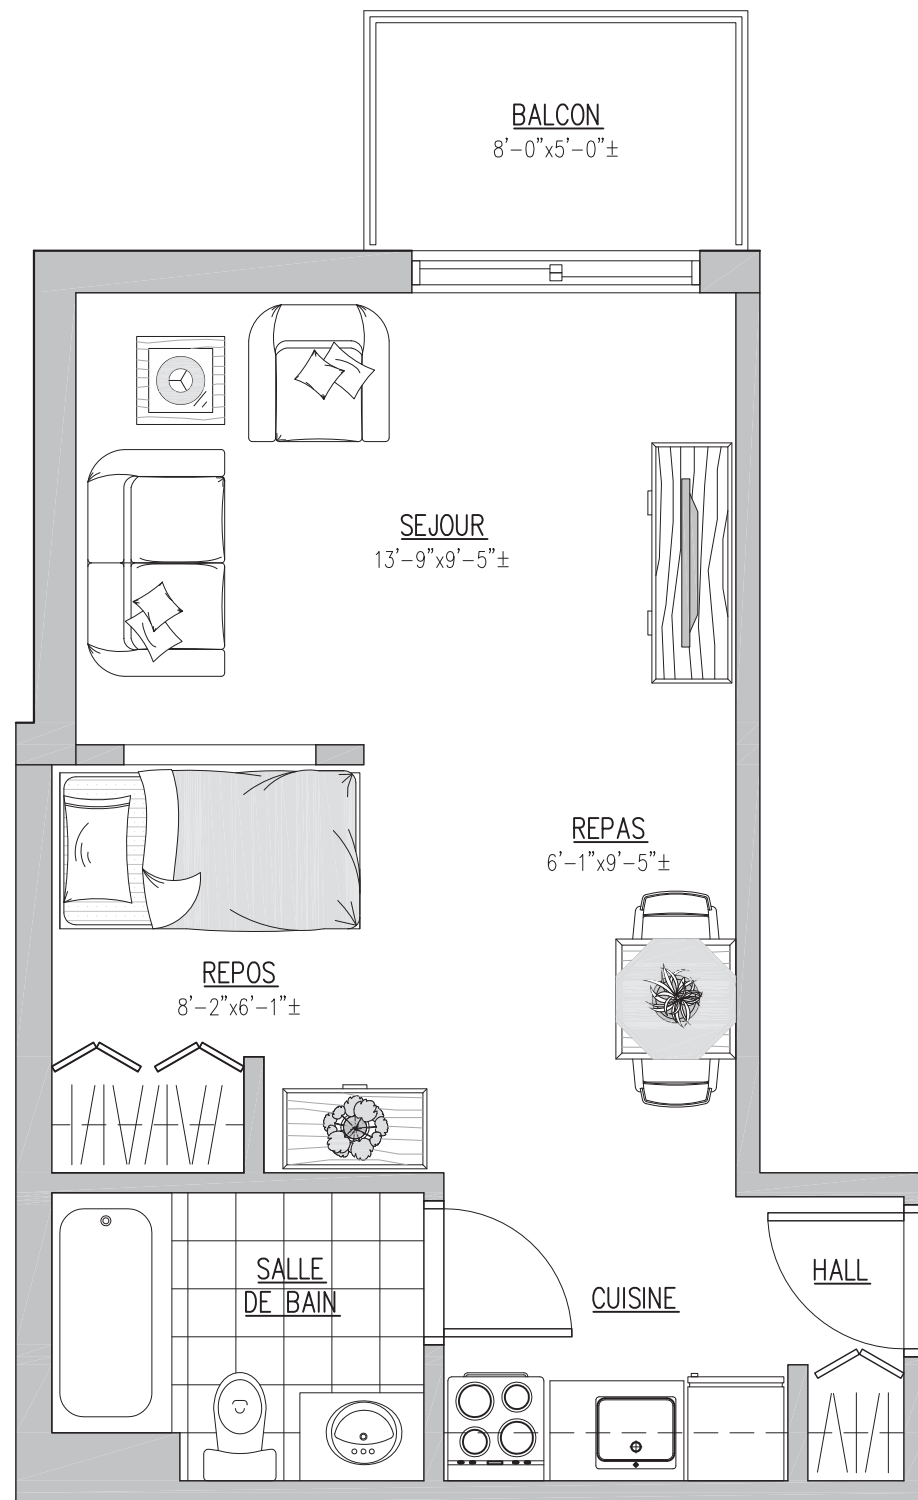

UNITÉ STUDIO B TYPE 2

Résidence Magog

1 VIVOIR

Superficie du logement: 409.35 pi²
Superficie du balcon: 40 pi²
Superficie totale: 449.35 pi²

Logements concernés:

230

330

430

- Les dimensions et superficies indiquées sur ce plan sont à titre informatif seulement.
Les dimensions et superficies "tel que construit" peuvent varier de celles indiquées.
- La superficie du logement est calculée à partir du centre des murs mitoyens en incluant le mur extérieur du logement.
- Le mobilier est montré à des fins d'illustration seulement.
- Échelle: 1/4" = 1'-0"