
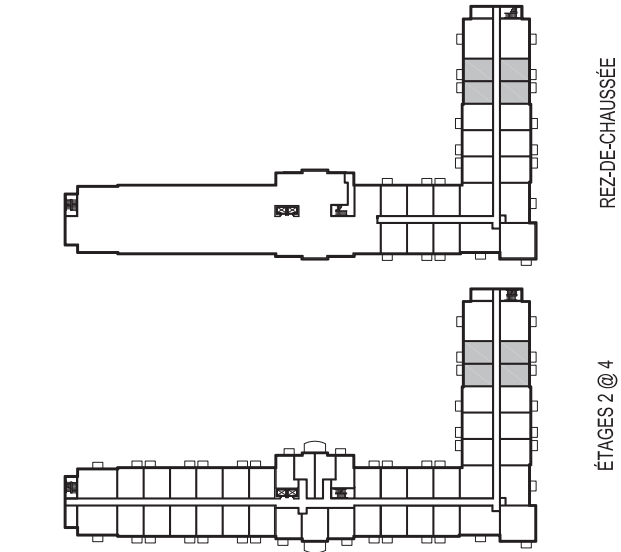


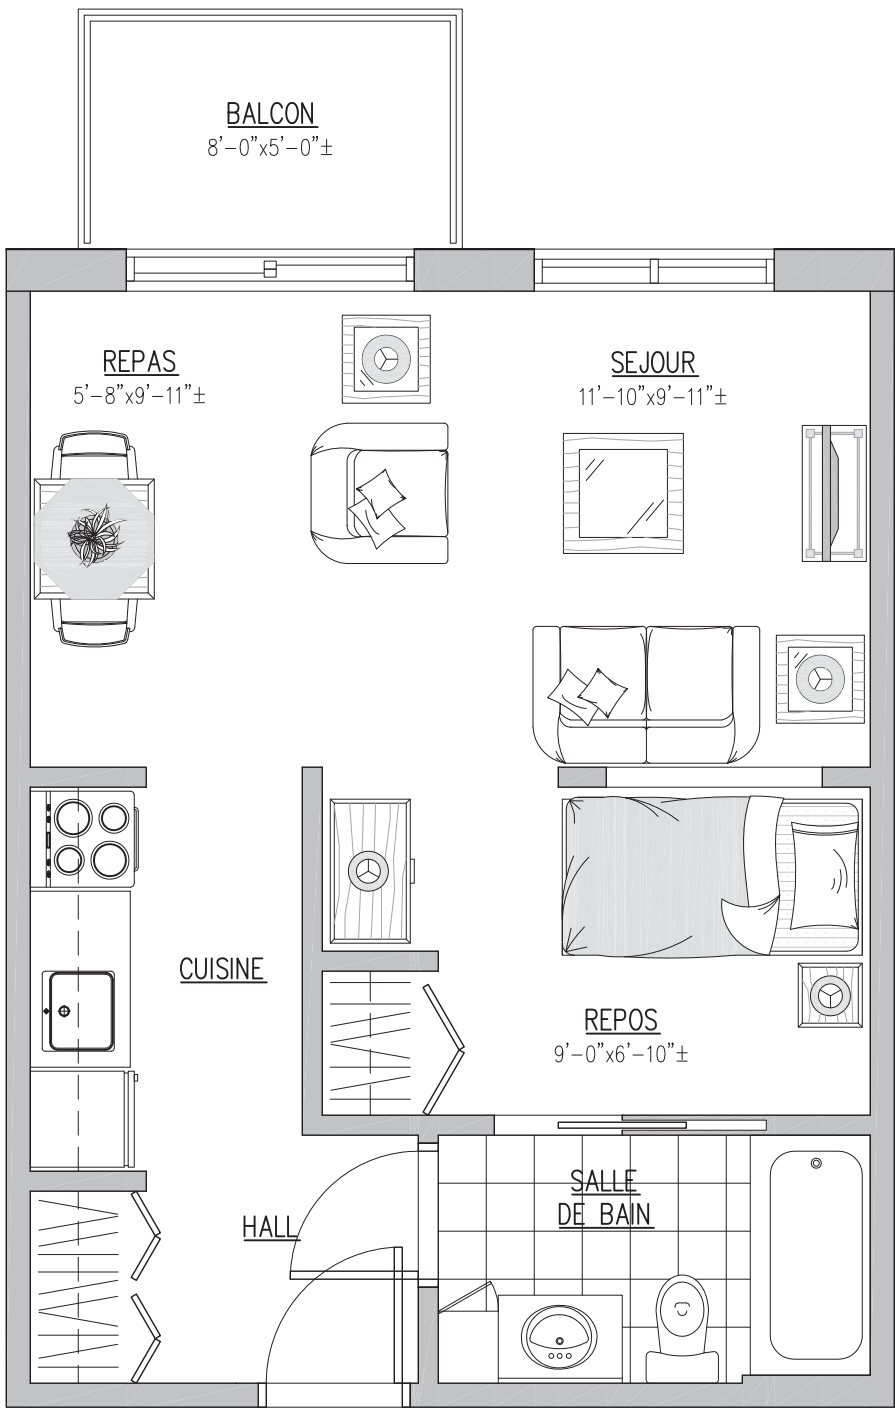

UNITÉ 2½ A
TYPE 1

Résidence Magog

1 VIVOIR

Superficie du logement: 429.75 pi2
Superficie du balcon: 40 pi2
Superficie totale: 469.75 pi2

Logements concernés:

114	115	118	119
214	215	218	219
314	315	318	319
414	415	418	419

- Les dimensions et superficies indiquées sur ce plan sont à titre informatif seulement.
Les dimensions et superficies "tel que construit" peuvent varier de celles indiquées.
- La superficie du logement est calculée à partir du centre des murs mitoyens en incluant le mur extérieur du logement.
- Le mobilier est montré à des fins d'illustration seulement.
- Échelle: 1/4" = 1'-0"