
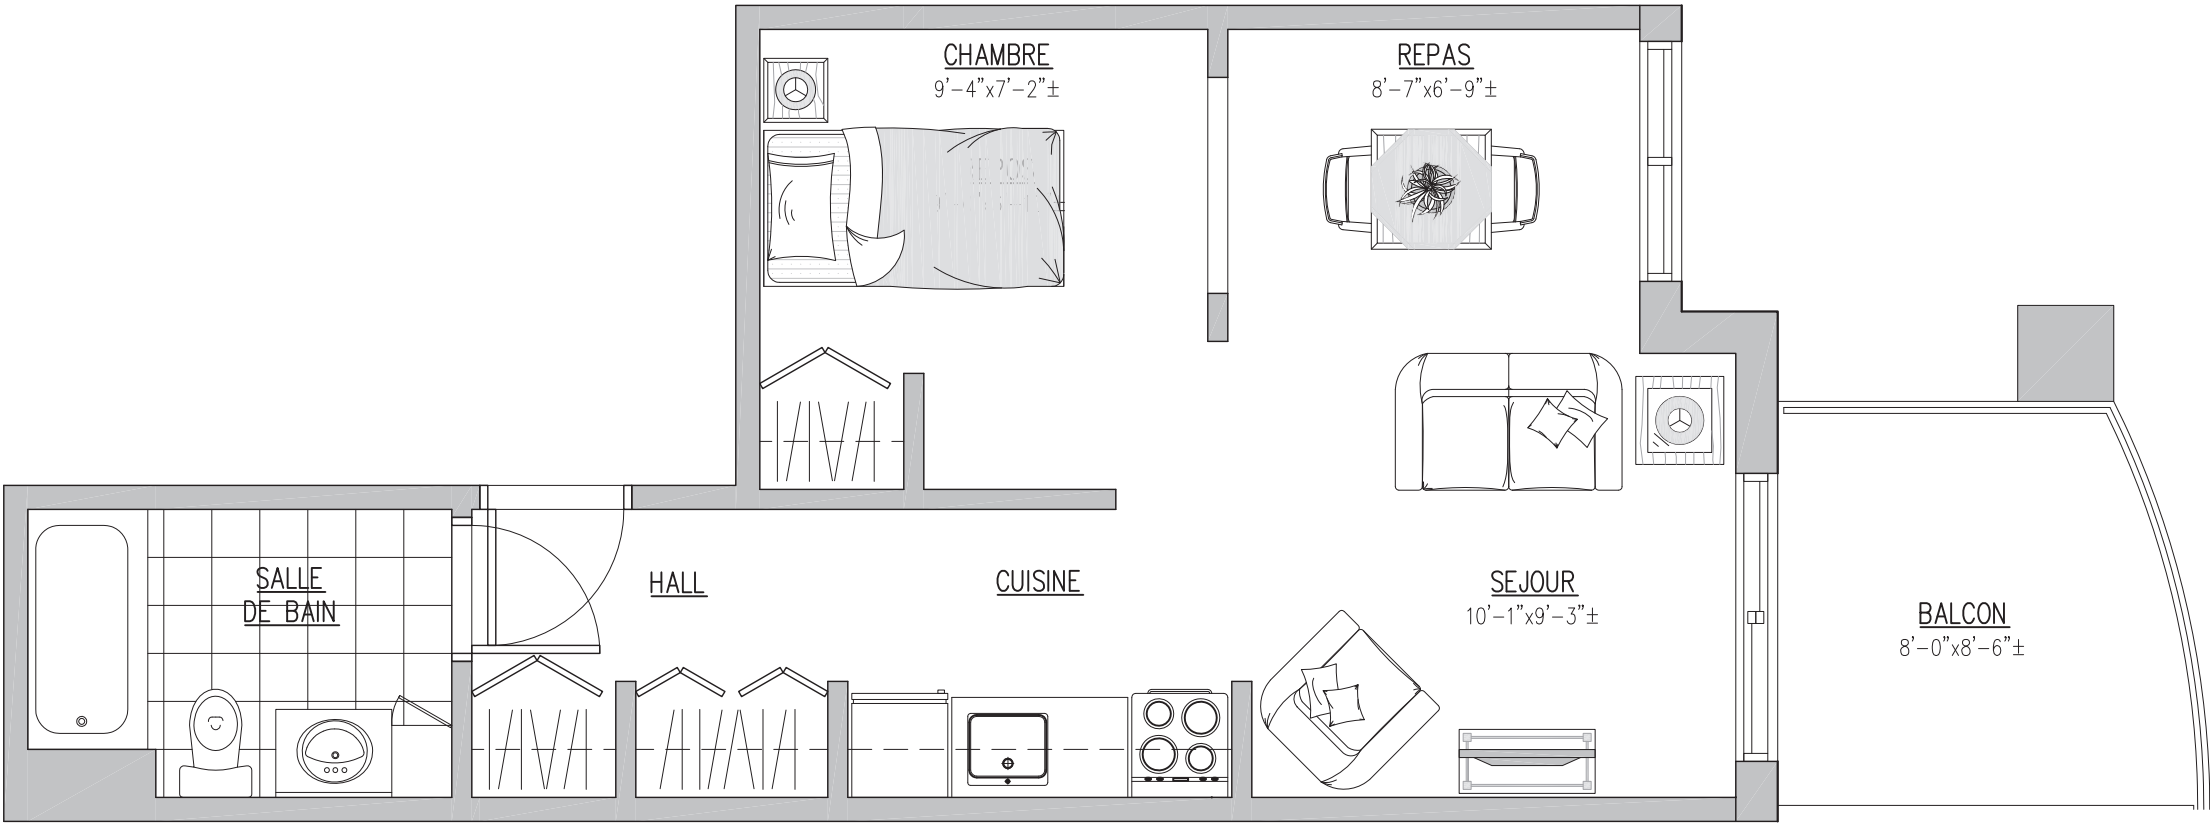


REZ-DE-CHAUSSEE

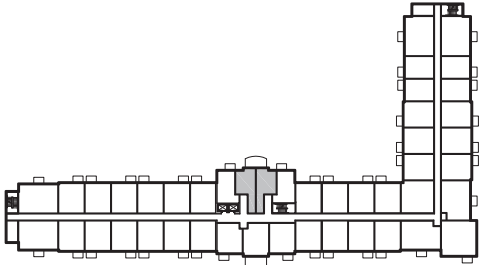

ETAGES 2 @ 4

UNITÉ 2½ B TYPE 1

Résidence Magog

1 VIVOIR

Superficie du logement: 440.94 pi2
Superficie du balcon: 70.95 pi2
Superficie totale: 511.89 pi2

Logements concernés:

228	229
328	329
428	429

Havre des
Cantons
Magog

Résidence privée pour retraités
Private Retirement Home

- Les dimensions et superficies indiquées sur ce plan sont à titre informatif seulement.
Les dimensions et superficies "tel que construit" peuvent varier de celles indiquées.
- La superficie du logement est calculée à partir du centre des murs mitoyens en incluant le mur extérieur du logement.
- Le mobilier est montré à des fins d'illustration seulement.
- Échelle: 1/4" = 1'-0"