
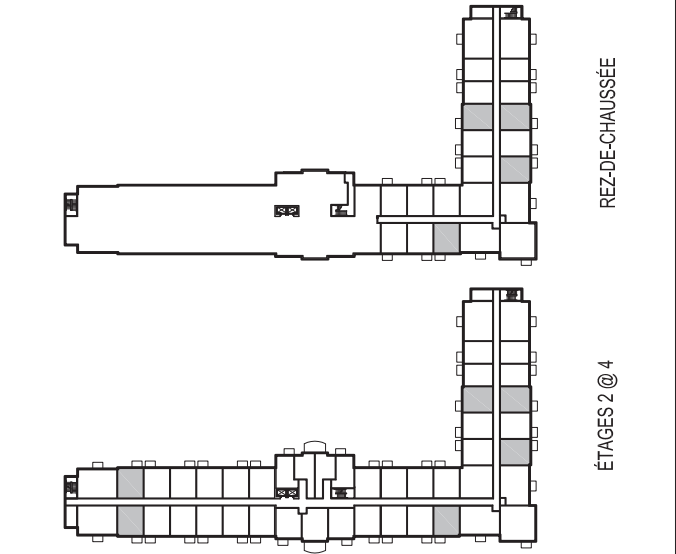


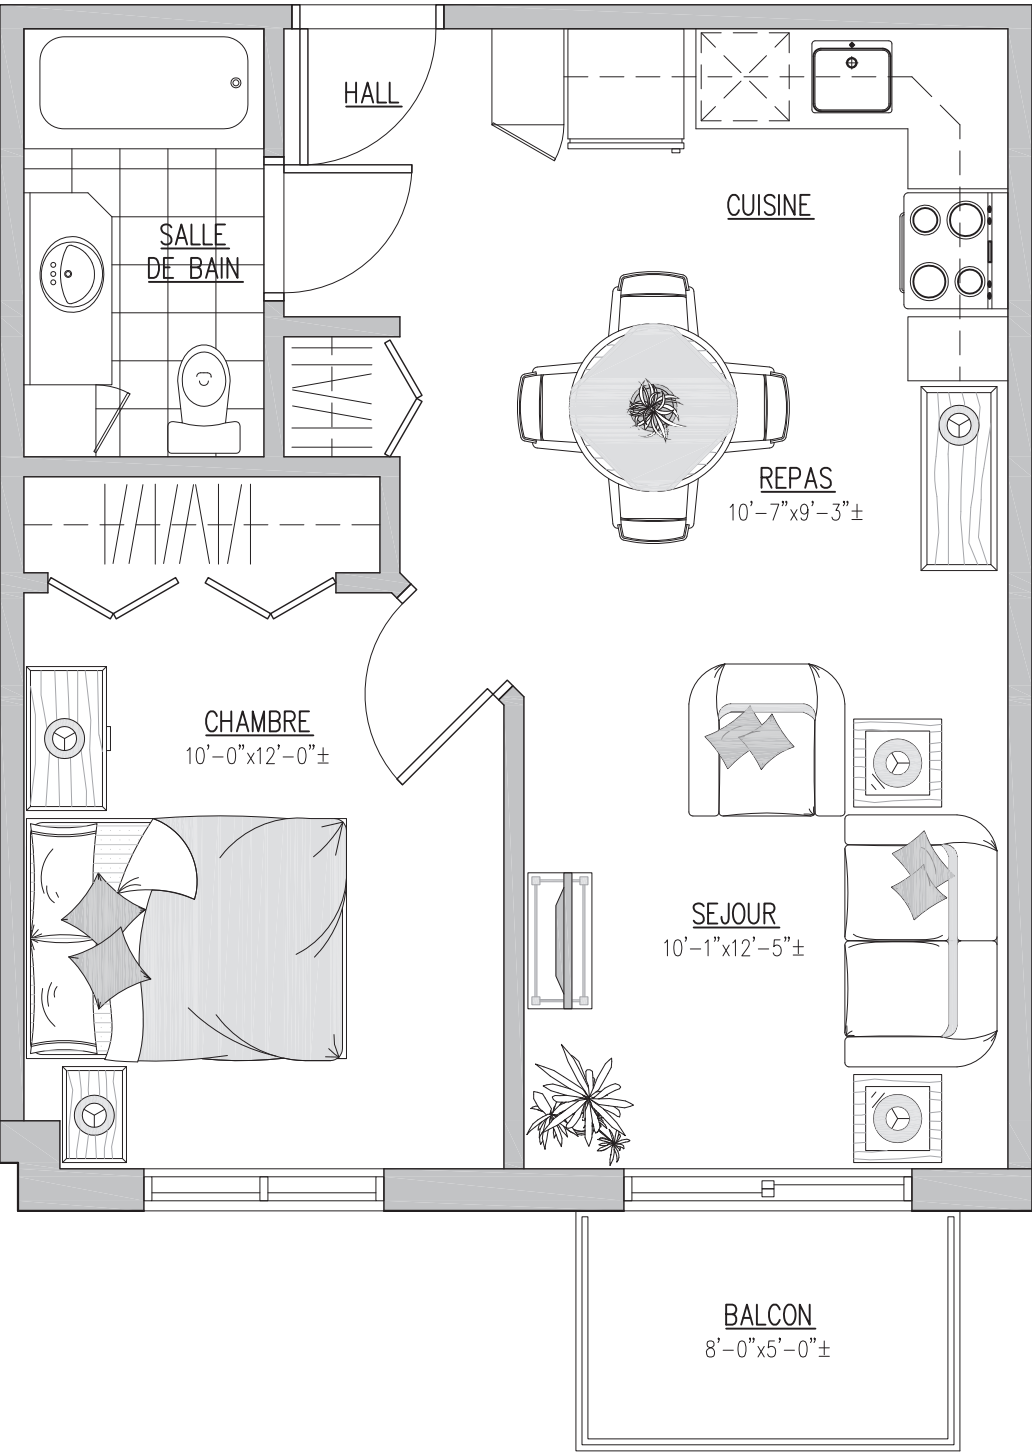

UNITÉ 3½ A
TYPE 2

Résidence Magog

1 CHAMBRE À COUCHER

Superficie du logement: 522.25 pi2
Superficie du balcon: 40 pi2
Superficie totale: 562.25 pi2

Logements concernés:

107	111	113	120		
207	211	213	220	236	239
307	311	313	320	336	339
407	411	413	420	436	439

- Les dimensions et superficies indiquées sur ce plan sont à titre informatif seulement.
Les dimensions et superficies "tel que construit" peuvent varier de celles indiquées.
- La superficie du logement est calculée à partir du centre des murs mitoyens en incluant le mur extérieur du logement.
- Le mobilier est montré à des fins d'illustration seulement.
- Échelle: 1/4" = 1'-0"