
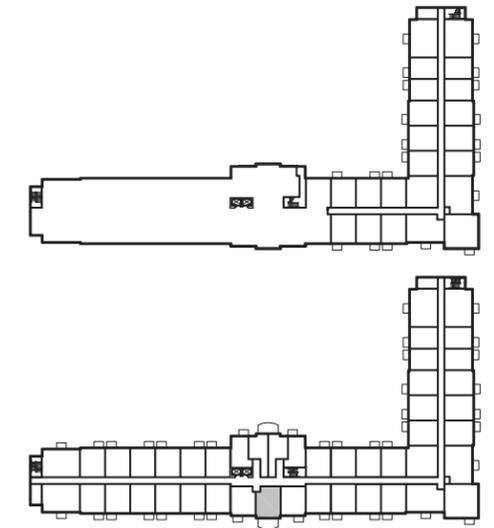


Havre des Cantons Magog

Résidence privée pour retraités
Private Retirement Home

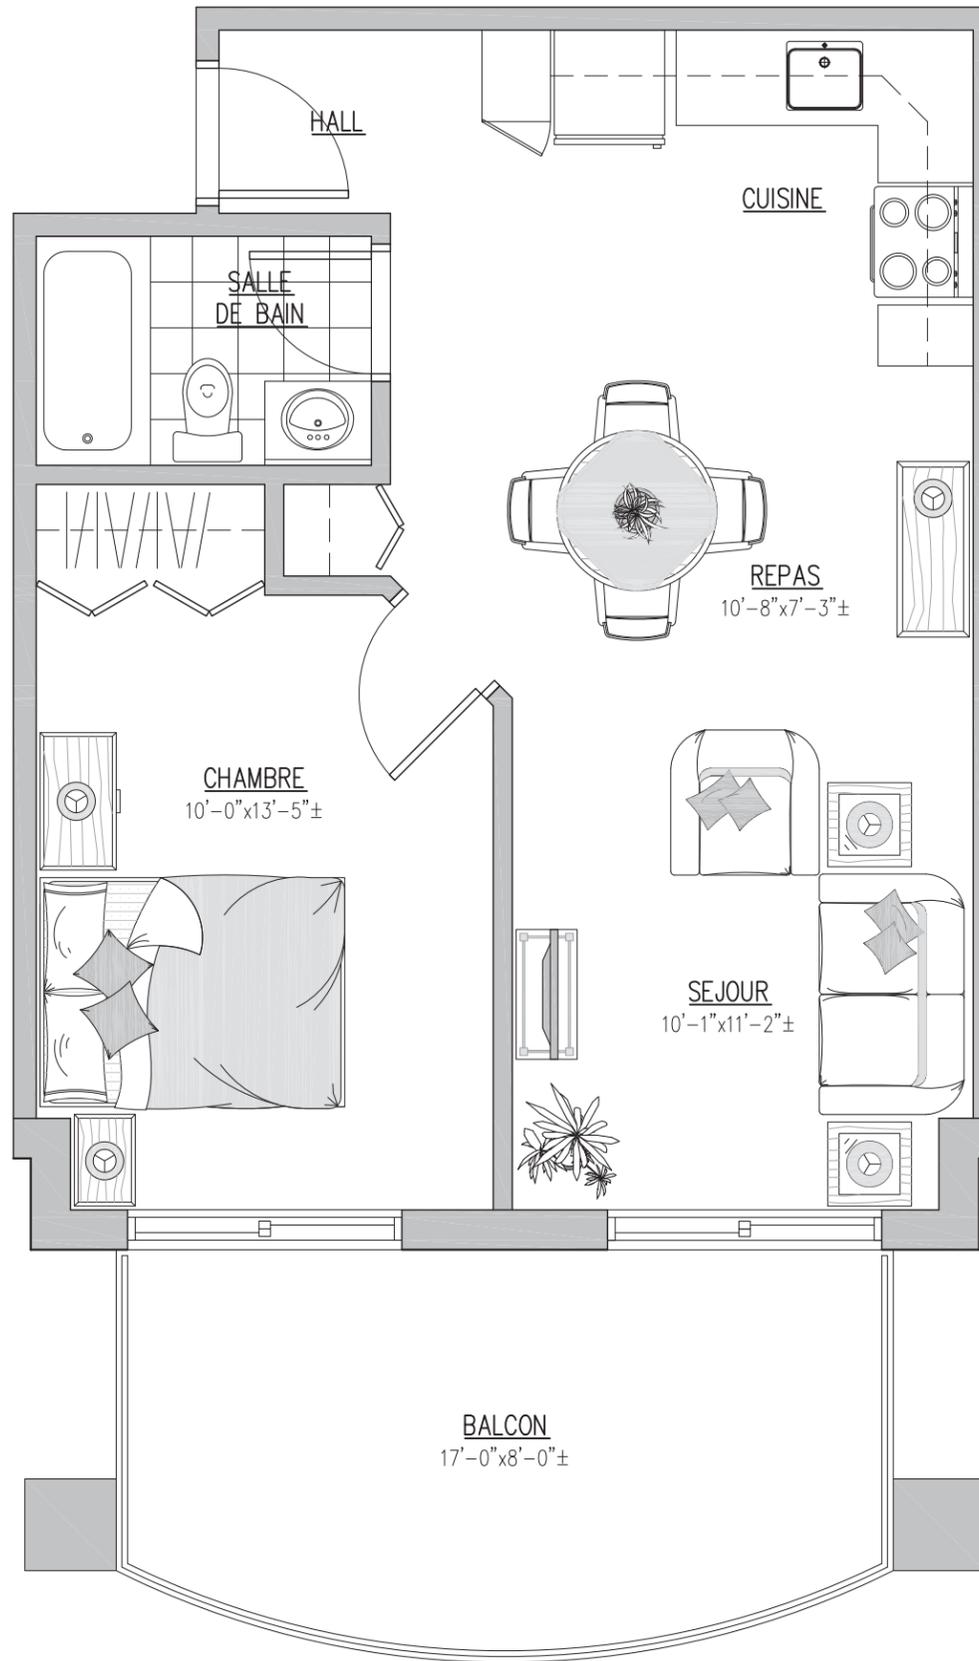

REZ-DE-CHAUSSEE

ÉTAGES 2 @ 4

UNITÉ 3¹/₂ A TYPE 3

Résidence Magog

1 CHAMBRE À COUCHER

Superficie du logement: 545.82 pi²
Superficie du balcon: 141.92 pi²
Superficie totale: 687.74 pi²

Logements concernés:

202
302
402

- Les dimensions et superficies indiquées sur ce plan sont à titre informel seulement.
- Les dimensions et superficies "tel que construit" peuvent varier de celles indiquées.
- La superficie du logement est calculée à partir du centre des murs mitoyens en incluant le mur extérieur du logement.
- Le mobilier est montré à des fins d'illustration seulement.
- Échelle: 1/4" = 1'-0"