


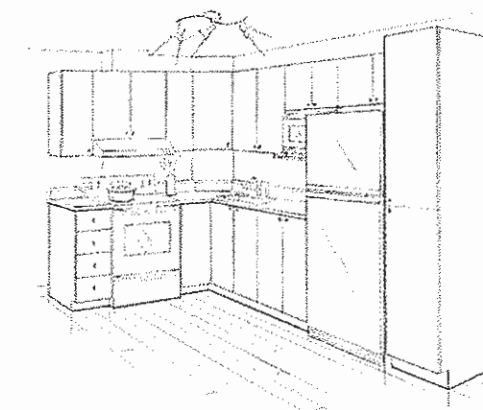


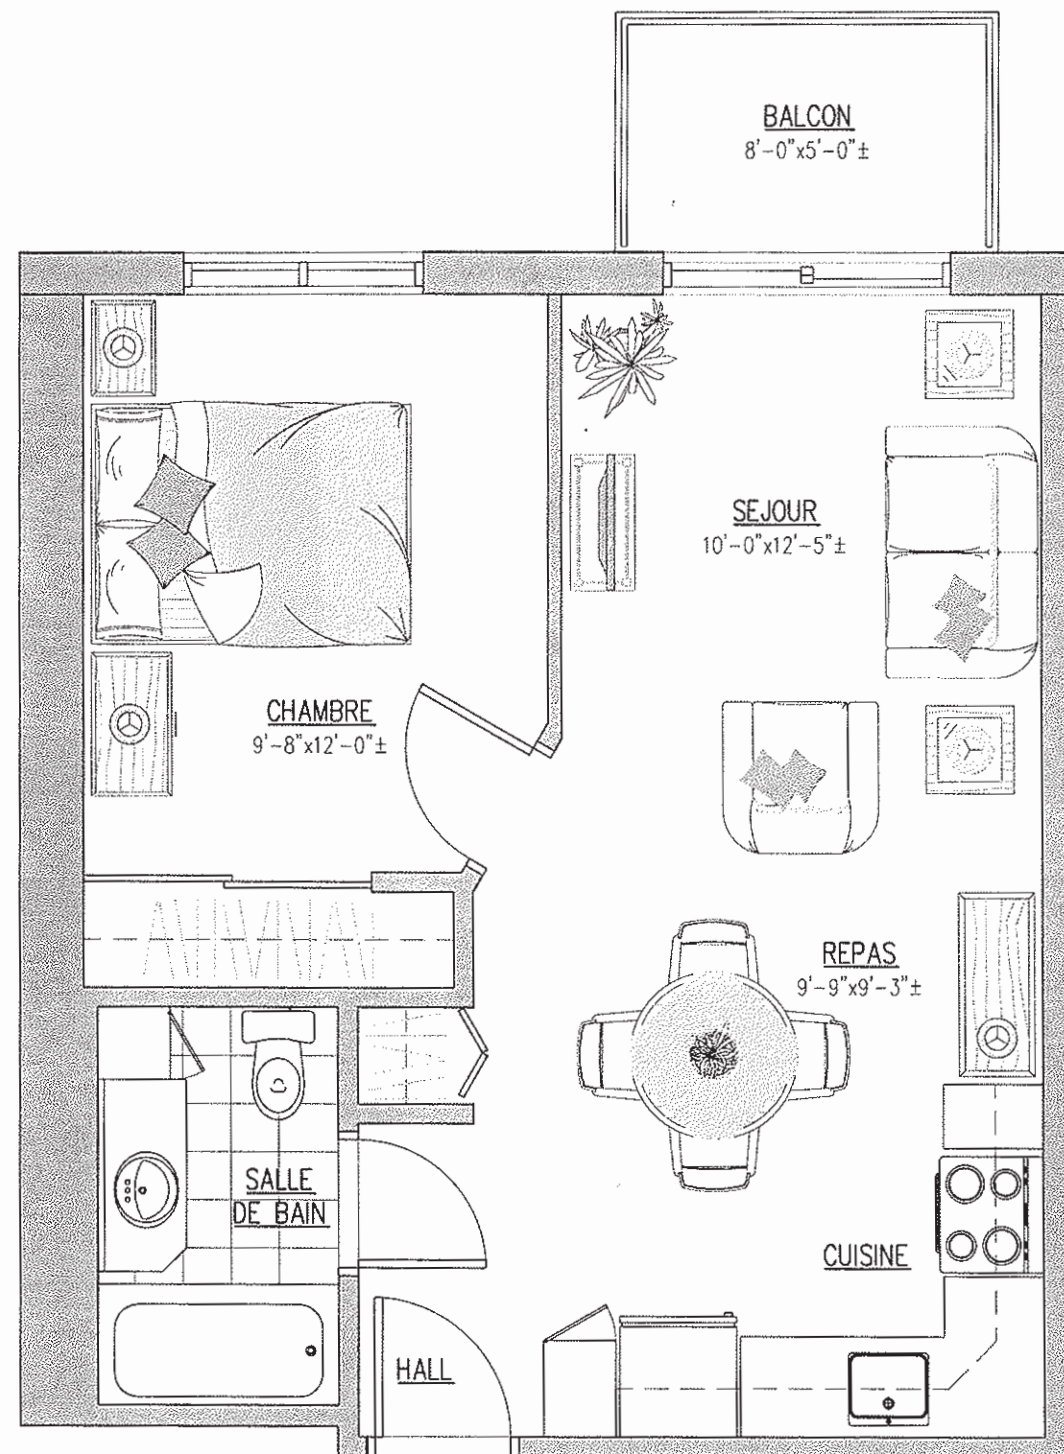


CUISINE

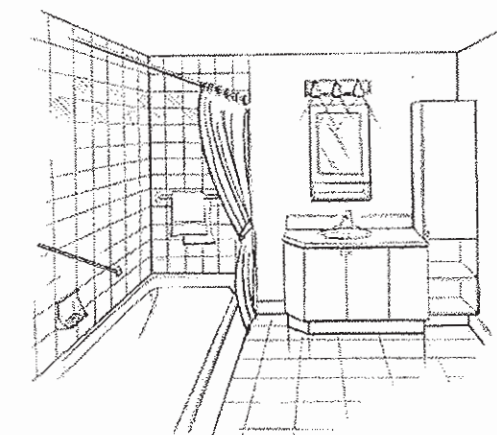

SALLE DE BAIN

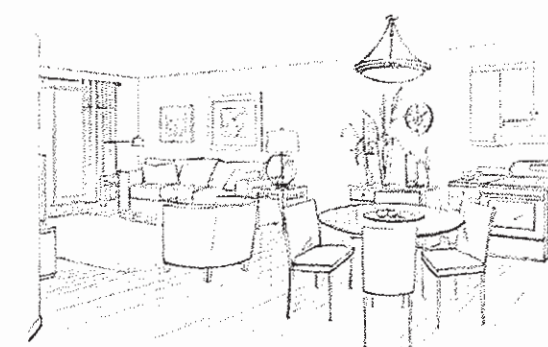

SÉJOUR

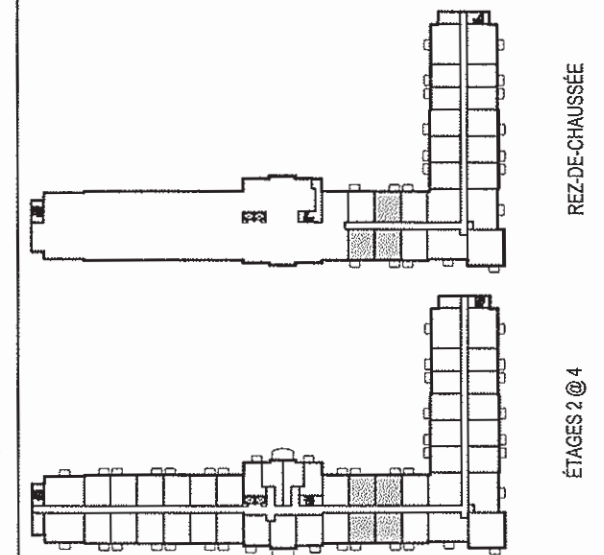

REZ-DE-CHAUSSEE

ÉTAGES 2 @ 4

1 CHAMBRE À COUCHER

SUPERFICIE DU LOGEMENT: 518.66 pi²

SUPERFICIE DU BALCON: 40 pi²

SUPERFICIE TOTALE: 558.66 pi²

Résidence Magog

Logements concernés:

105	106	124	
205	206	224	225
305	306	324	325
405	406	424	425

Havre des
Cantons
Magog

Résidence privée pour retraités
Private Retirement Home

3½ A TYPE 7

- Les dimensions et superficies indiquées sur ce plan sont à titre informatif seulement.
Les dimensions et superficies "tel que construit" peuvent varier de celles indiquées.
- La superficie du logement est calculée à partir du centre des murs mitoyens en incluant le mur extérieur du logement.
- Le mobilier est montré à des fins d'illustration seulement.
- Échelle: 1/4" = 1'-0"

(2008-09-04)