


Havre des Cantons Magog


Résidence privée pour retraités
Private Retirement Home

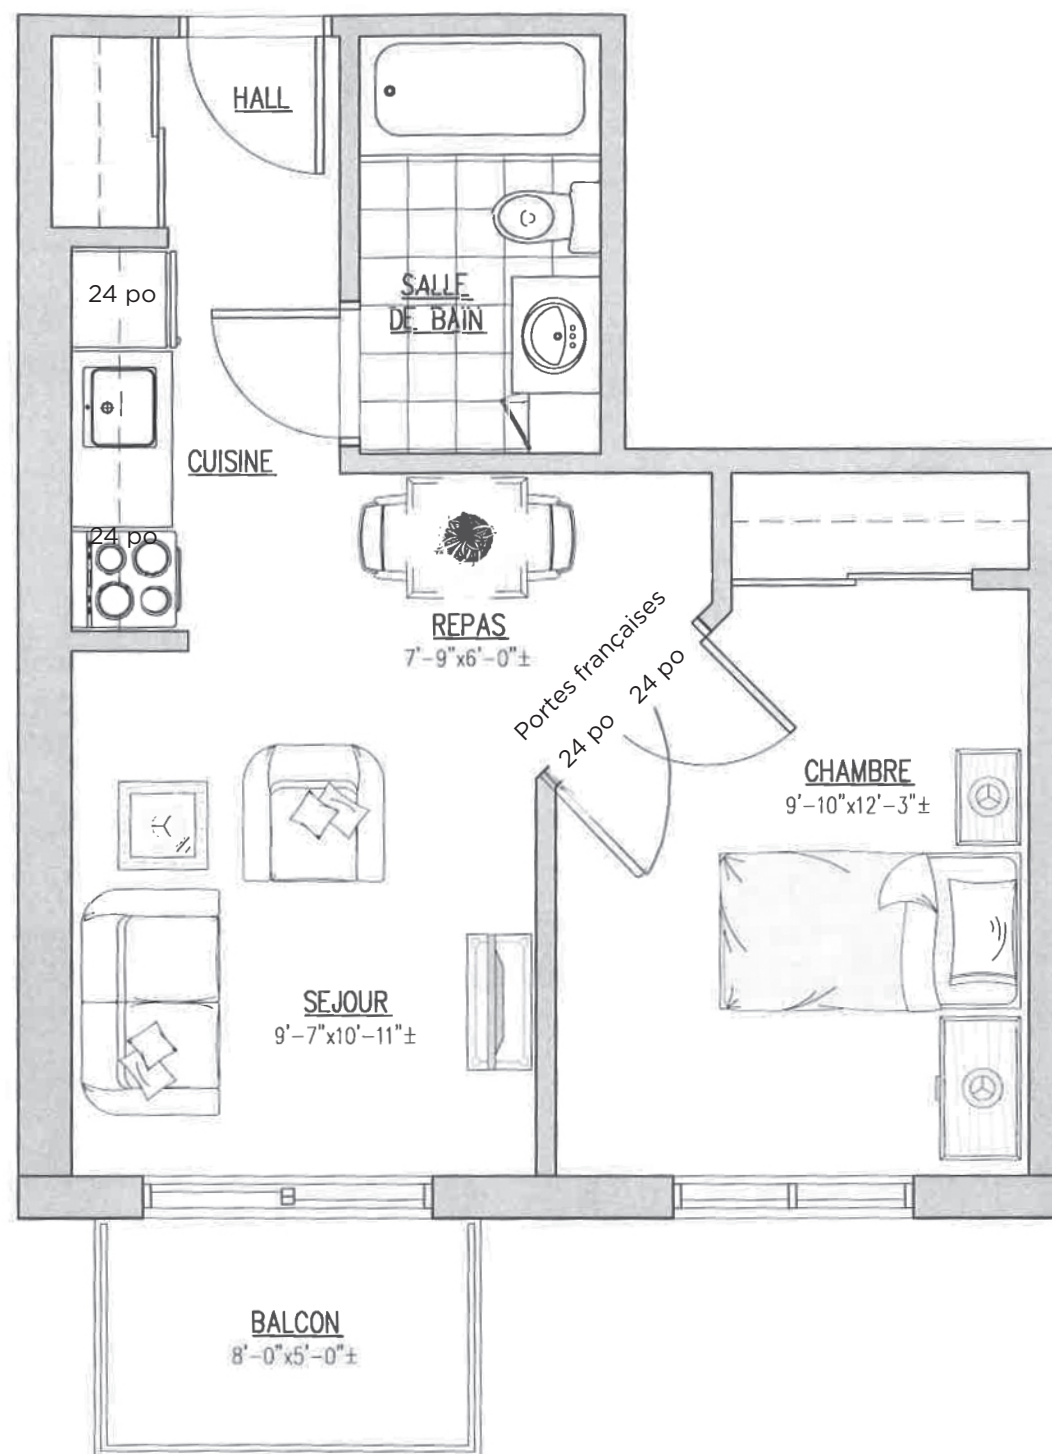

CUISINE



SALLE DE BAIN

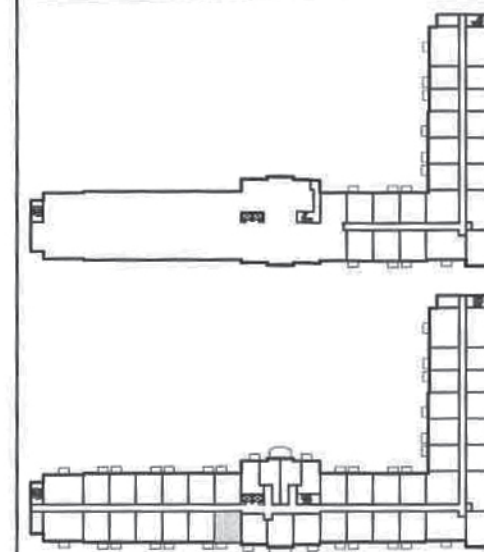

REZ-DE-CHAUSSEE

ÉTAGES 2 @ 4

1 CHAMBRE À COUCHER

SUPERFICIE DU LOGEMENT: 440.25 pi²

SUPERFICIE DU BALCON: 40 pi²

SUPERFICIE TOTALE: 480.25 pi²

Résidence Magog

Logement concerné:

244

- Les dimensions et superficies indiquées sur ce plan sont à titre informatif seulement. Les dimensions et superficies "tel que construit" peuvent varier de celles indiquées.
- La superficie du logement est calculée à partir du centre des murs mitoyens en incluant le mur extérieur du logement.
- Le mobilier est montré à des fins d'illustration seulement.
- Échelle: 1/4" = 1'-0"

(2008-09-04)

3 1/2 C TYPE 2