


Havre des
Cantons
Magog

Résidence privée pour retraités
Private Retirement Home

LOCALISATION

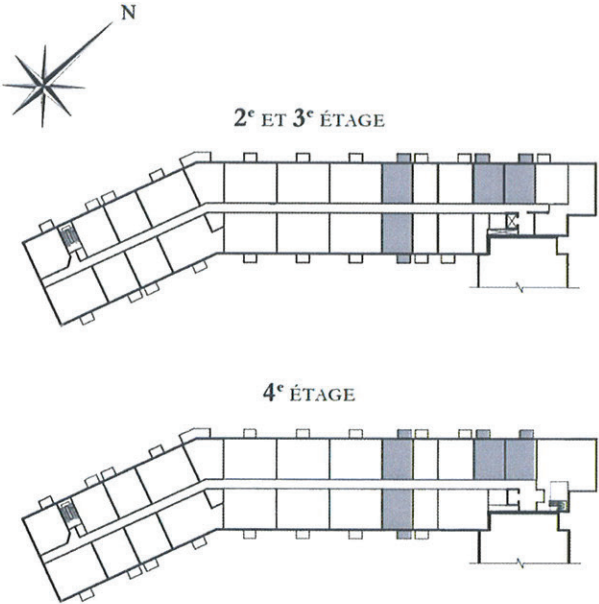

LOGEMENTS CONCERNÉS

B-247	B-248	B-251	B-267
B-347	B-348	B-351	B-367
B-447	B-448	B-451	B-467


Date d'émission: 2012-04-11
Les dimensions et superficies sur ce plan sont à titre informatif seulement.
Les dimensions et superficies "tel que construit" peuvent varier de celles indiquées.
La superficie du logement est calculée à partir du centre des murs mitoyens en incluant le mur extérieur du logement.
Le mobilier est montré à des fins d'illustration seulement.
Échelle: 1/4" = 1' - 0"



1 CHAMBRE À COUCHER

Superficie du logement	444 pi ²
Superficie du balcon	40 pi ²
Superficie totale	

484 pi²

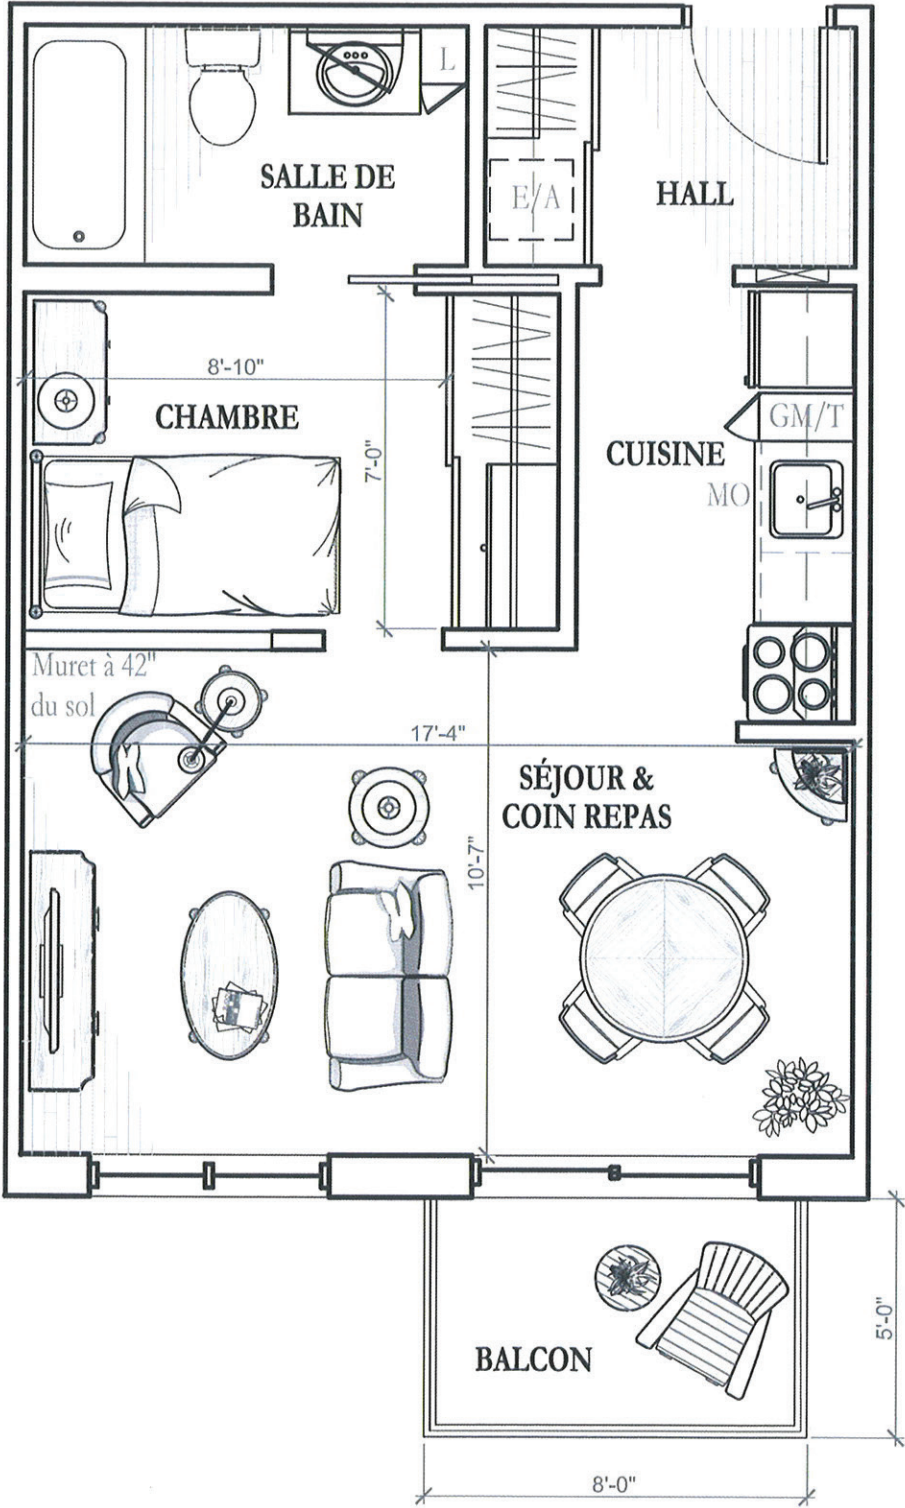

Garde-robe de la chambre

2 1/2 A5