



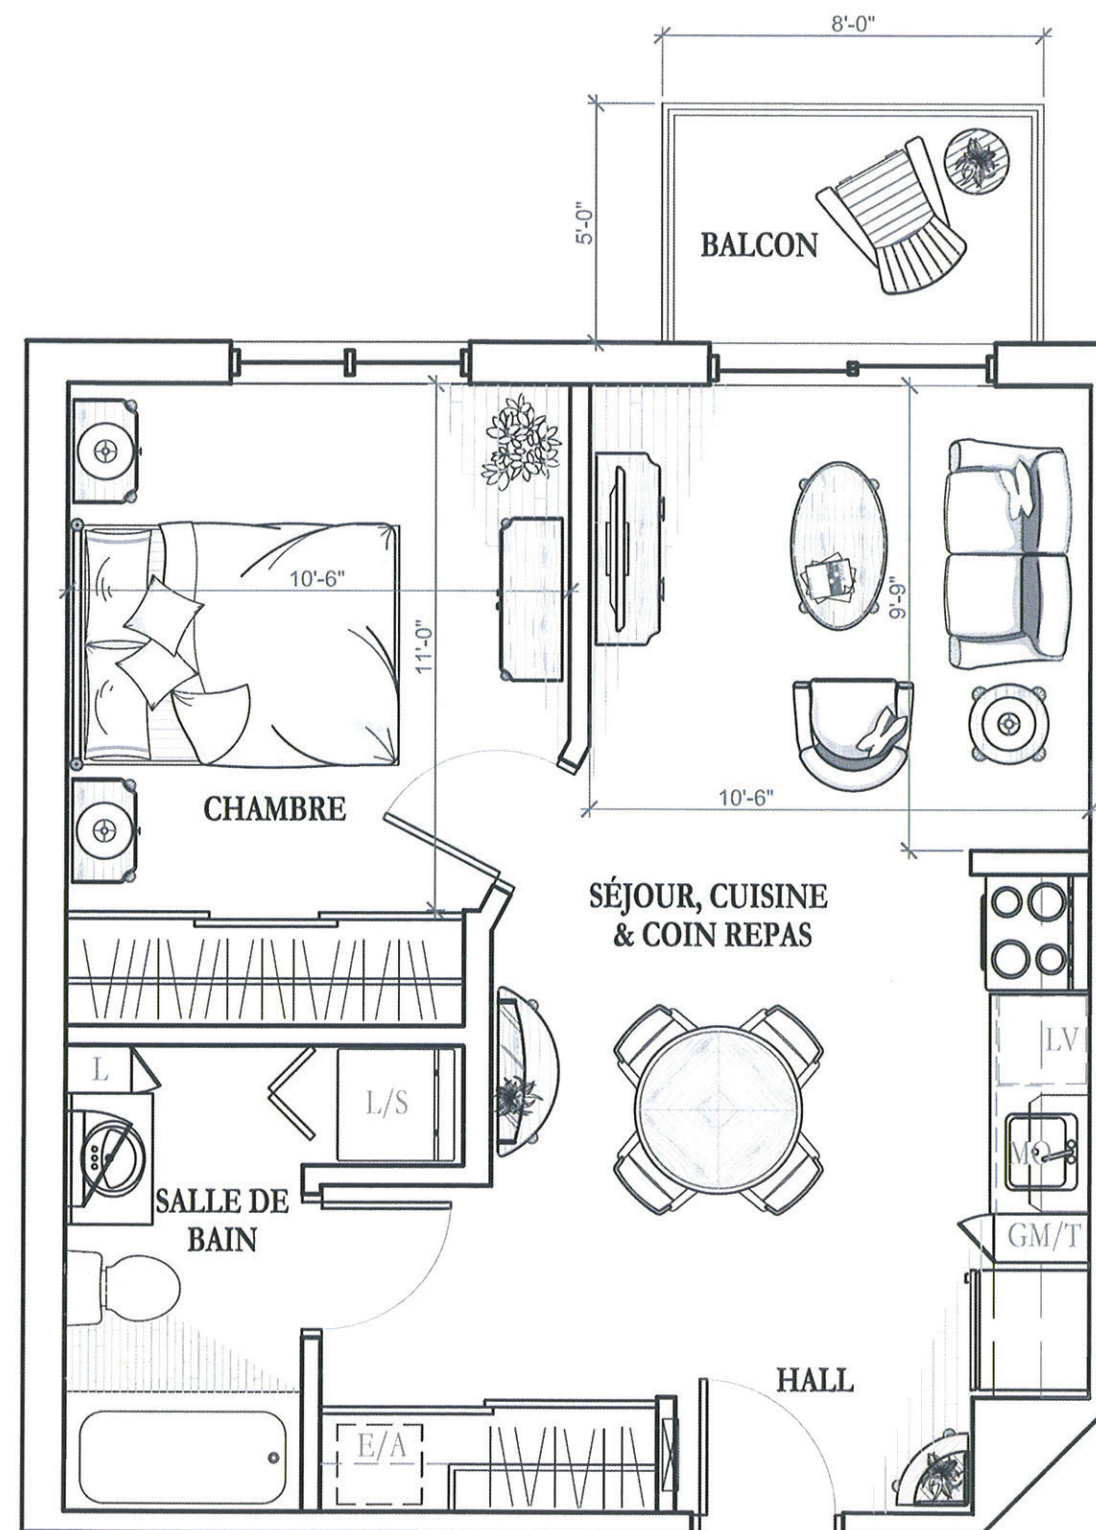

Havre des Cantons Magog

Résidence privée pour retraités
Private Retirement Home

LOCALISATION

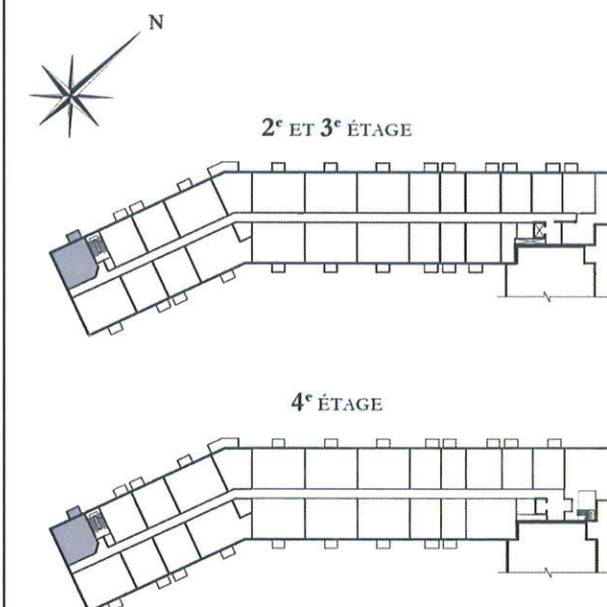

LOGEMENTS CONCERNÉS

B-259	B-359	B-459

Date d'émission: 2012.04.11
Les dimensions et superficies sur ce plan sont à titre informatif seulement.
Les dimensions et superficies "tel que construit" peuvent varier de celles indiquées.
La superficie du logement est calculée à partir du centre des murs mitoyens en incluant le mur extérieur du logement.
Le mobilier est montré à des fins d'illustration seulement.
Échelle: 1/4" = 1' - 0"



1 CHAMBRE À COUCHER

Superficie du logement	553 pi ²
Superficie du balcon	40 pi ²
Superficie totale	

593 pi²

3 1/2 A8