


Havre des Cantons Magog

Résidence privée pour retraités
Private Retirement Home

LOCALISATION

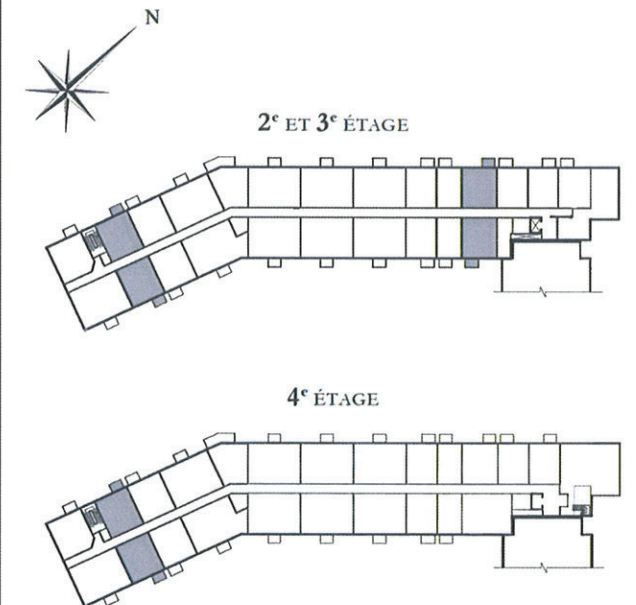

LOGEMENTS CONCERNÉS

B-249	B-258	B-261	B-269
B-349	B-358	B-361	B-369
B-458	B-461		


Date d'émission: 2012-04-11
Les dimensions et superficies sur ce plan sont à titre informatif seulement.
Les dimensions et superficies "tel que construit" peuvent varier de celles indiquées.
La superficie du logement est calculée à partir du centre des murs mitoyens en incluant le mur extérieur du logement.
Le mobilier est montré à des fins d'illustration seulement.
Échelle: 1/4" = 1' - 0"



1 CHAMBRE À COUCHER

Superficie du logement	518 pi ²
Superficie du balcon	40 pi ²
Superficie totale	

558 pi²

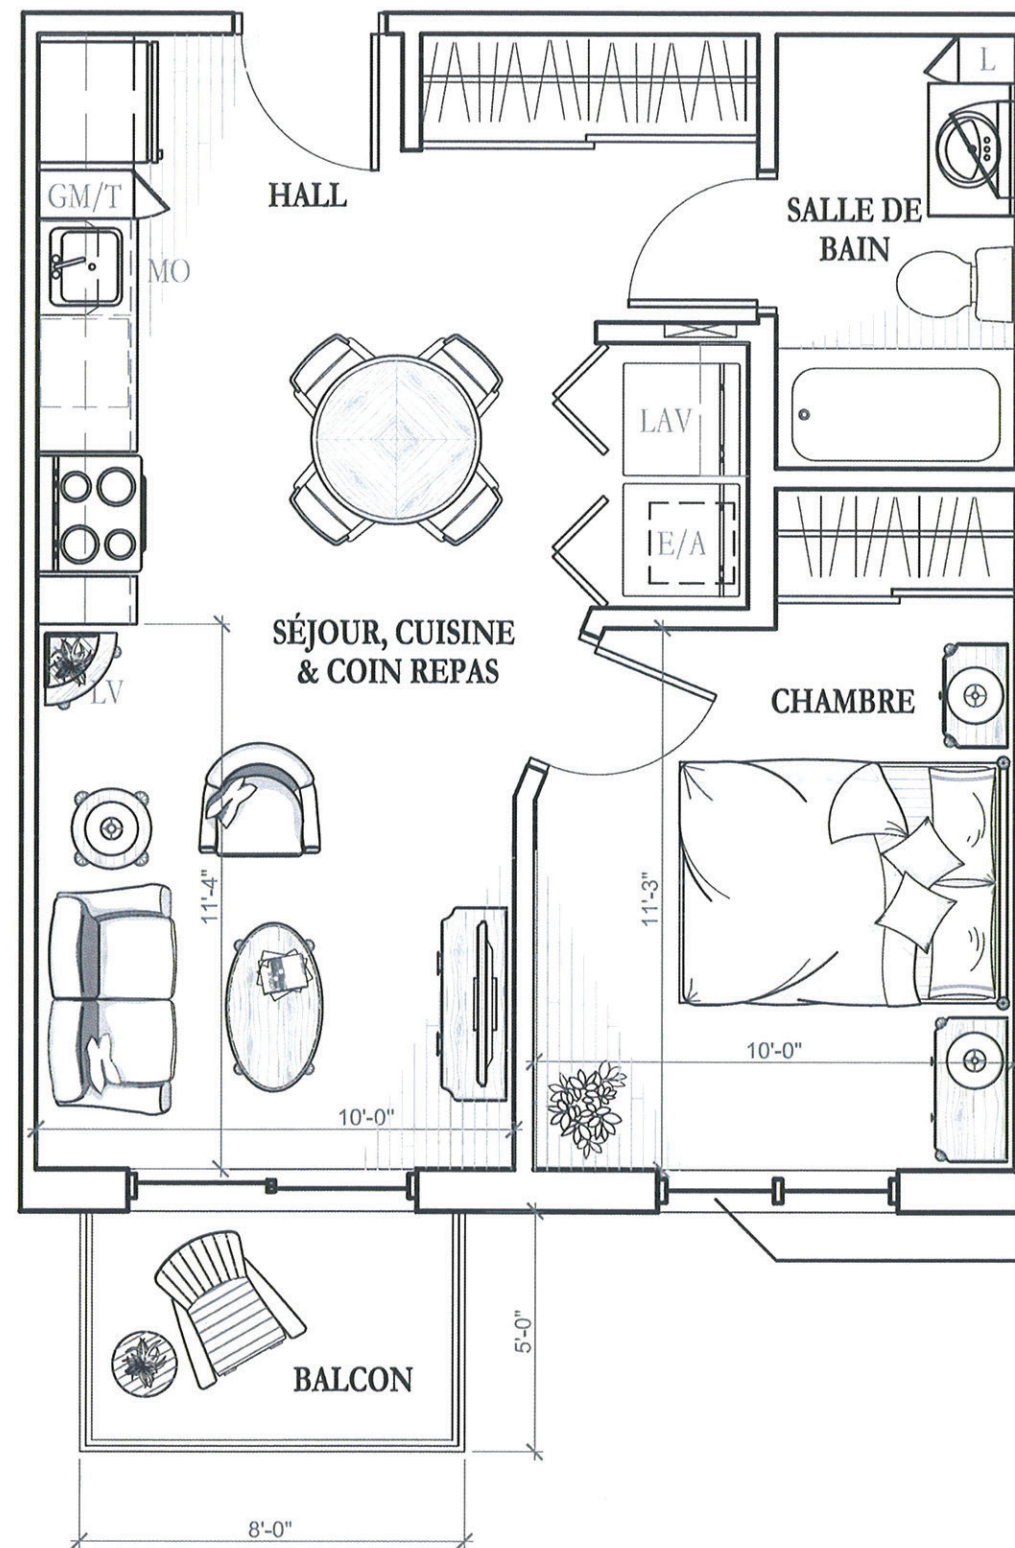

Note: Les dimensions de la fenêtre des logements B-269 et B-369 sont plus petites qu'illustré.

3 1/2 A9