


Havre des Cantons Magog

Résidence privée pour retraités
Private Retirement Home

LOCALISATION

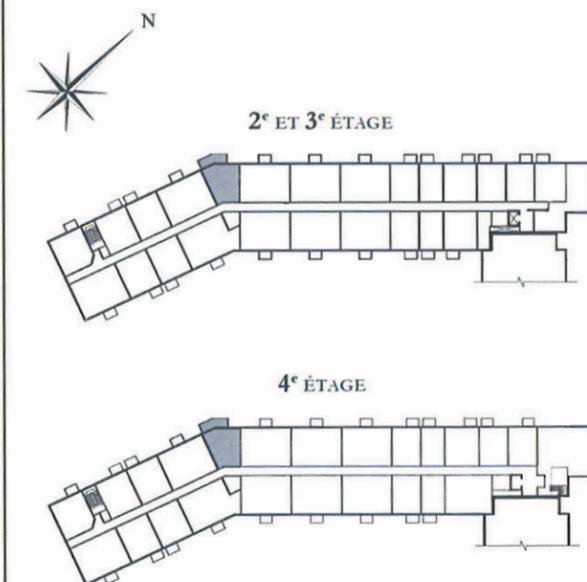

LOGEMENTS CONCERNÉS


B-255	B-355	B-455

Date d'émission: 2012-04-11
 Les dimensions et superficies sur ce plan sont à titre informatif seulement.
 Les dimensions et superficies "tel que construit" peuvent varier de celles indiquées.
 La superficie du logement est calculée à partir du centre des murs mitoyens en incluant le mur extérieur du logement.
 Le mobilier est montré à des fins d'illustration seulement.
 Échelle: 1/4" = 1' - 0"



1 CHAMBRE À COUCHER

Superficie du logement	491 pi ²
Superficie du balcon	84 pi ²
Superficie totale	575 pi ²

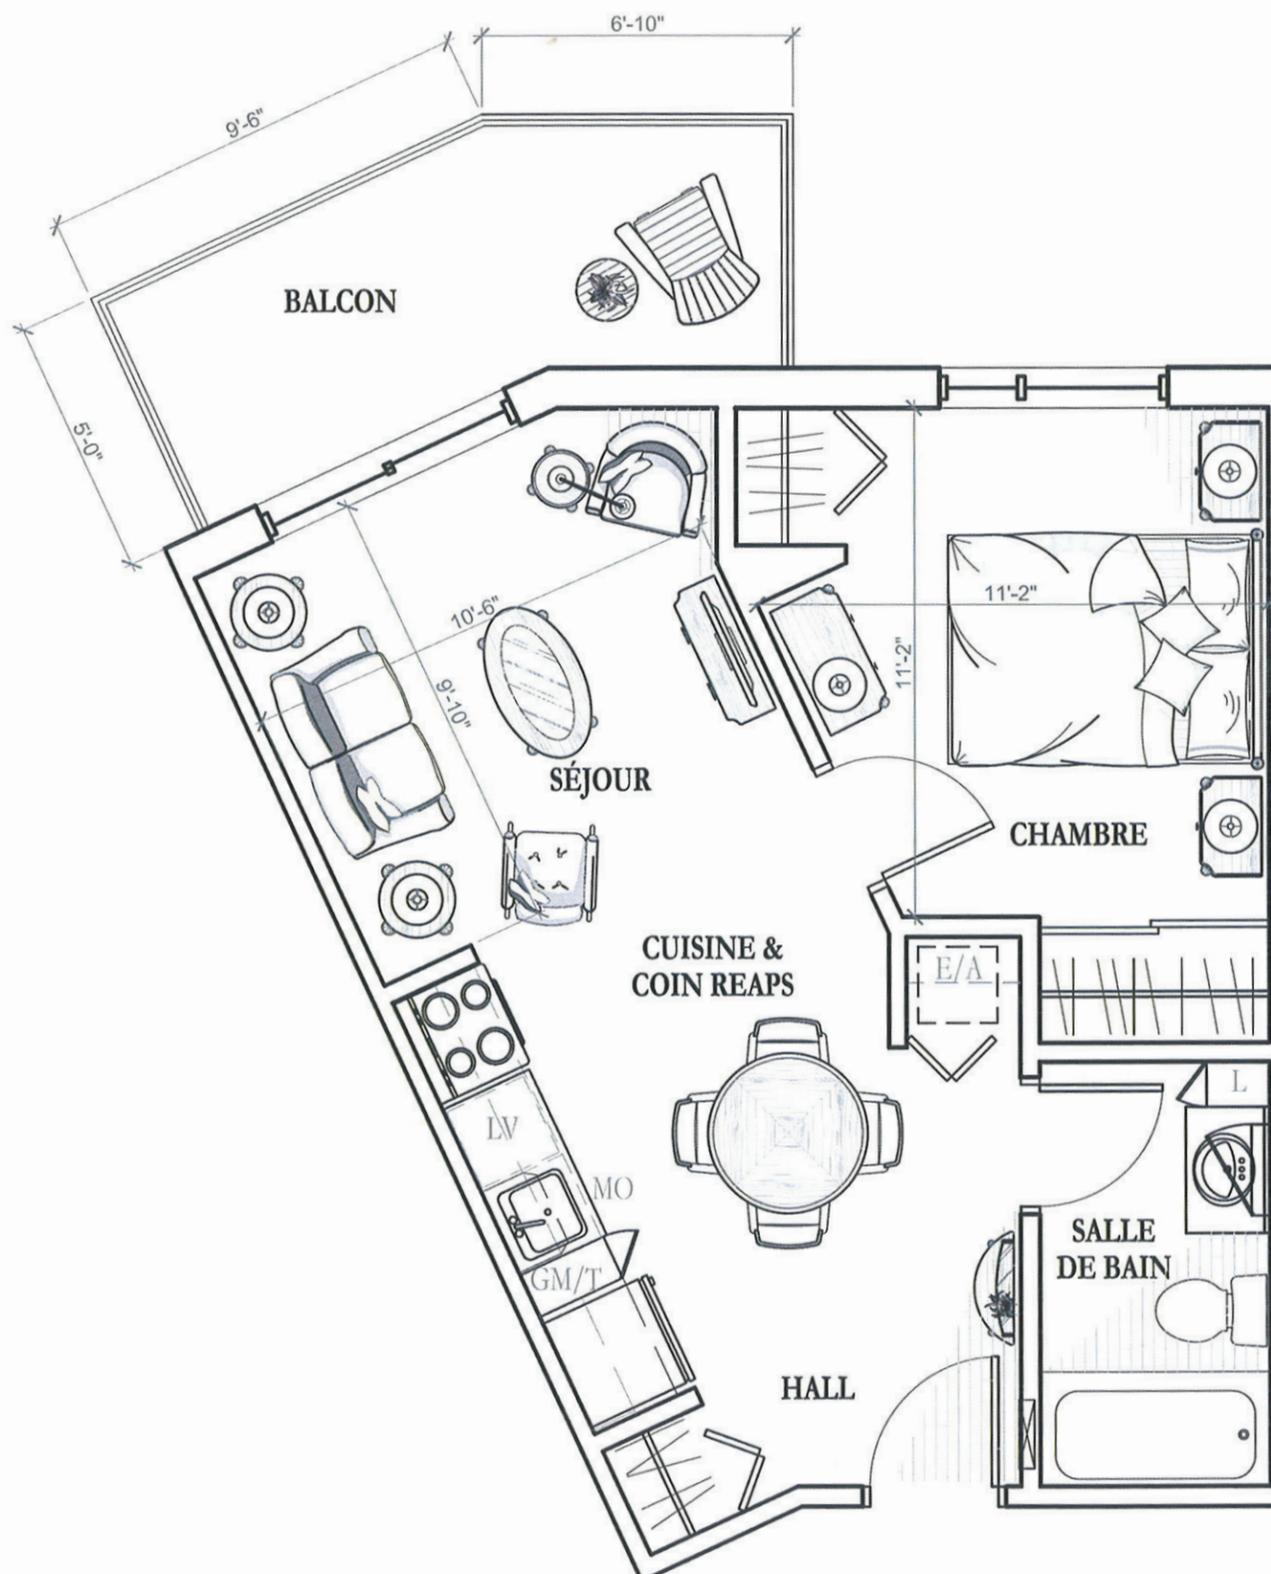

3 1/2 D

575 pi²