


Havre des
Cantons
Magog

Résidence privée pour retraités
Private Retirement Home

LOCALISATION

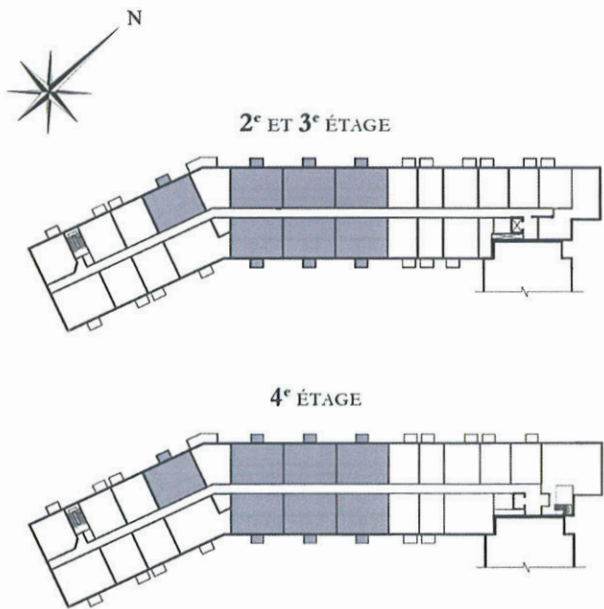

LOGEMENTS CONCERNÉS

B-252	B-253	B-254	B-256
B-264	B-265	B-266	B-352
B-353	B-354	B-356	B-364Z
B-365	B-366	B-452	B-453
B-454	B-456	B-464	B-465
B-466			


Date d'émission: 2012-04-11
Les dimensions et superficies sur ce plan sont à titre informatif seulement.
Les dimensions et superficies "tel que construit" peuvent varier de celles indiquées.
La superficie du logement est calculée à partir du centre des murs mitoyens en incluant le mur extérieur du logement.
Le mobilier est montré à des fins d'illustration seulement.
Échelle: 1/4" = 1' - 0"



2 CHAMBRES À COUCHER

Superficie du logement	765 pi²
Superficie du balcon	40 pi²
Superficie totale	

805 pi²

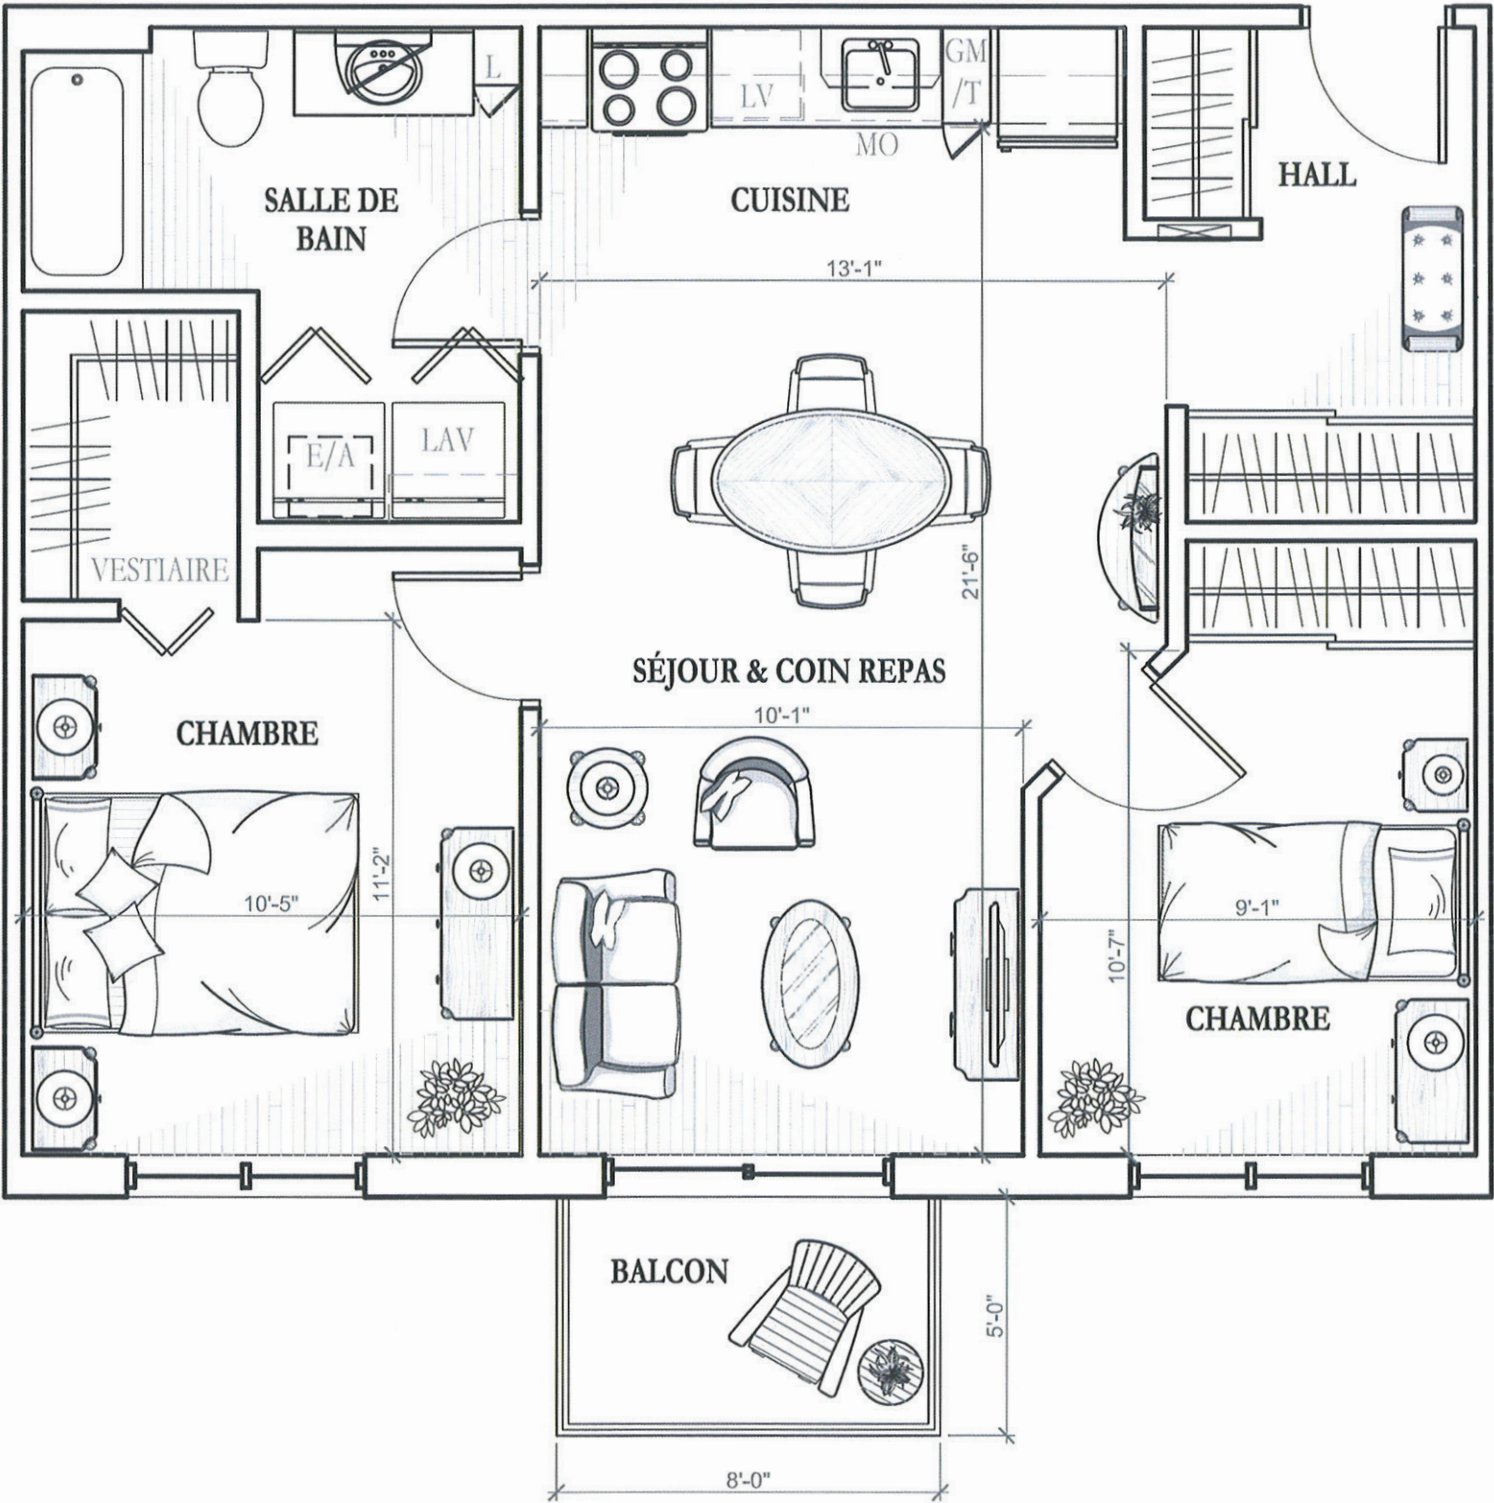

4 1/2 B3