



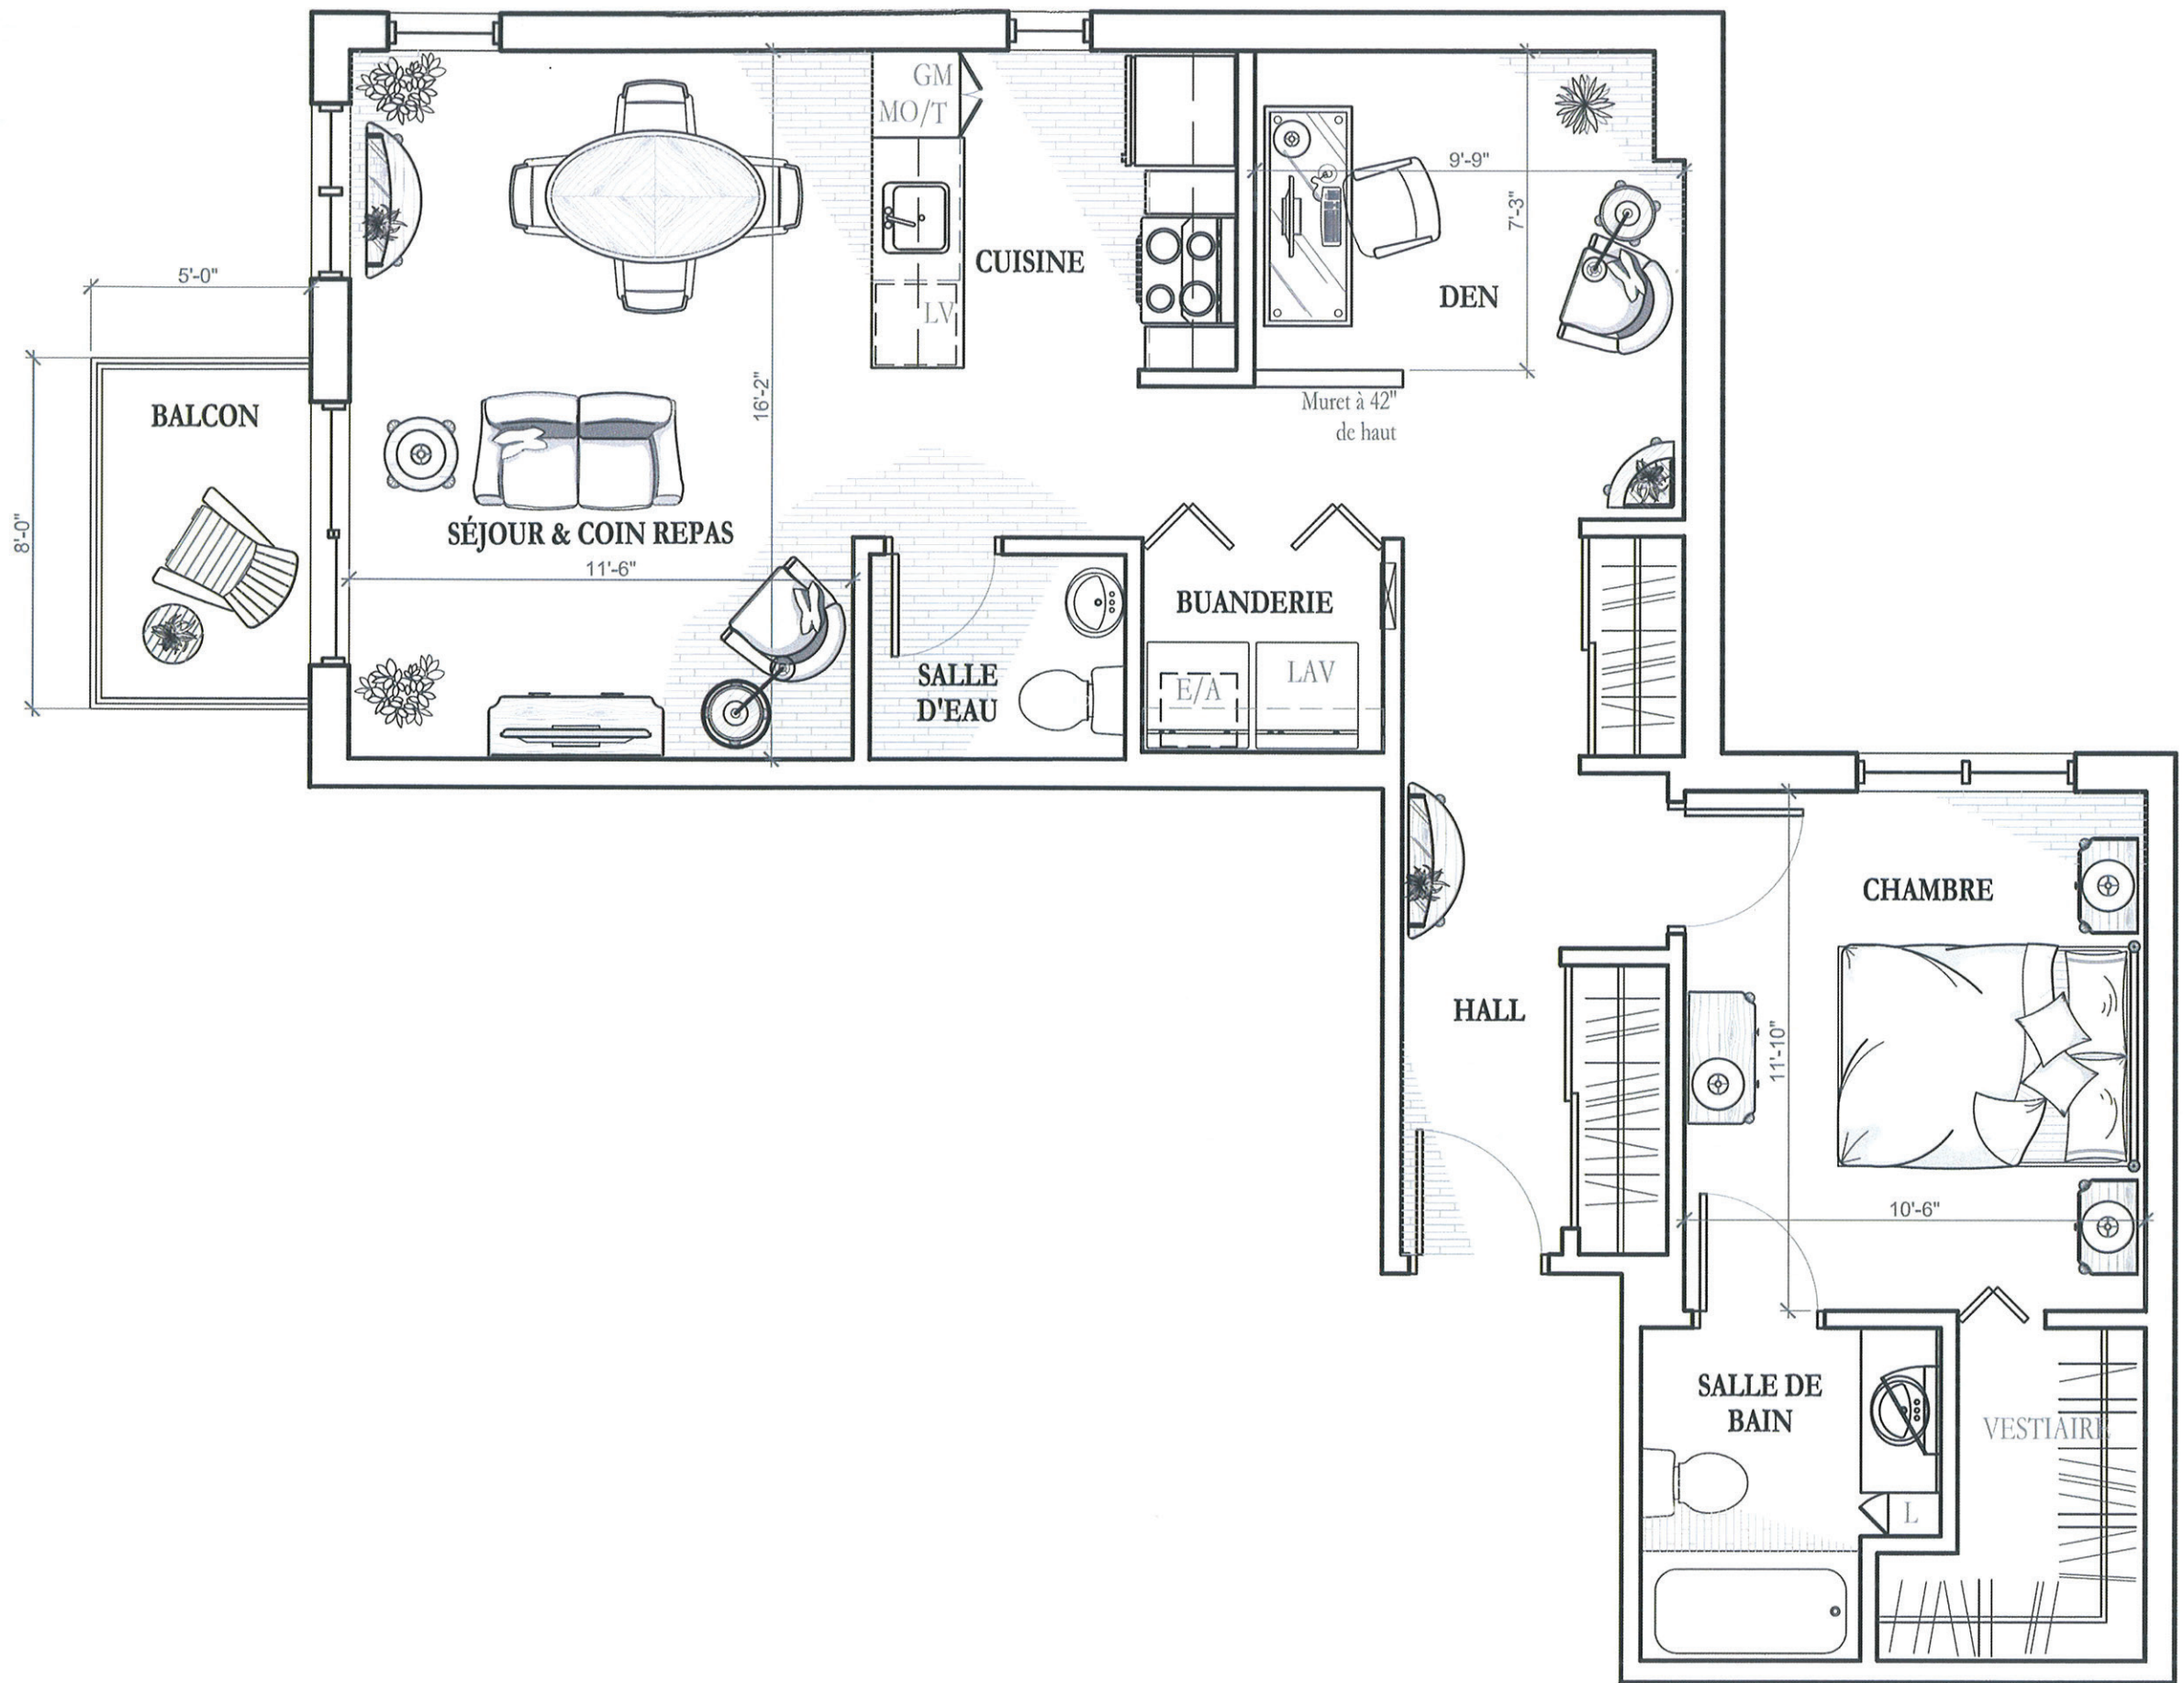

# Havre des Cantons Magog

Résidence privée pour retraités  
Private Retirement Home

## LOCALISATION

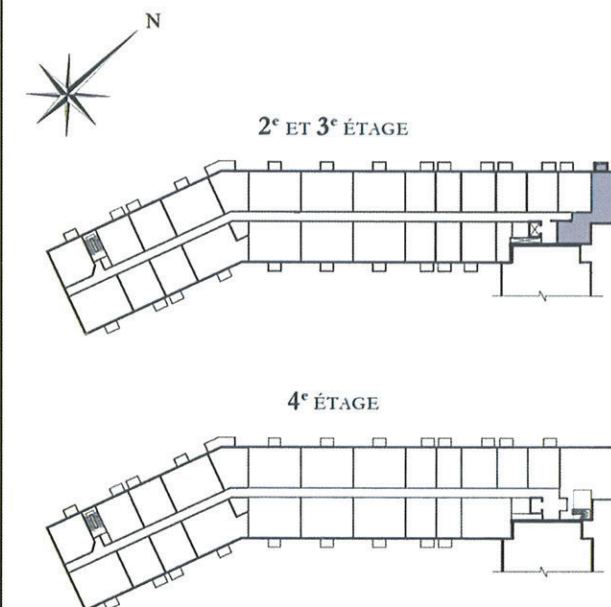

## LOGEMENTS CONCERNÉS

B-245 B-345

Date d'émission: 2012-04-11  
Les dimensions et superficies sur ce plan sont à titre informatif seulement.  
Les dimensions et superficies "tel que construit" peuvent varier de celles indiquées.  
La superficie du logement est calculée à partir du centre des murs mitoyens en incluant le mur extérieur du logement.  
Le mobilier est montré à des fins d'illustration seulement.  
Échelle: 1/4" = 1' - 0"



## 1 CHAMBRES À COUCHER ET DEN

|                        |                     |
|------------------------|---------------------|
| Superficie du logement | 904 pi <sup>2</sup> |
| Superficie du balcon   | 40 pi <sup>2</sup>  |
| Superficie totale      |                     |

944 pi<sup>2</sup>

4 1/2 D