
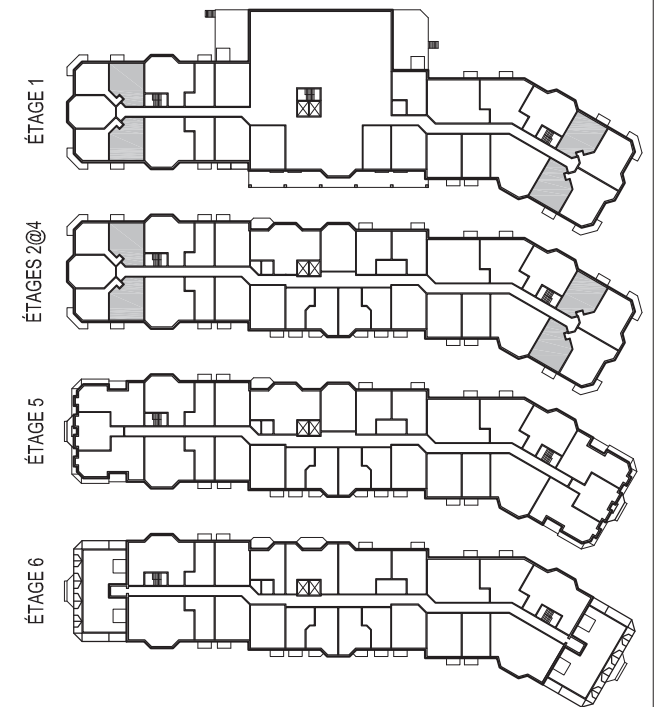


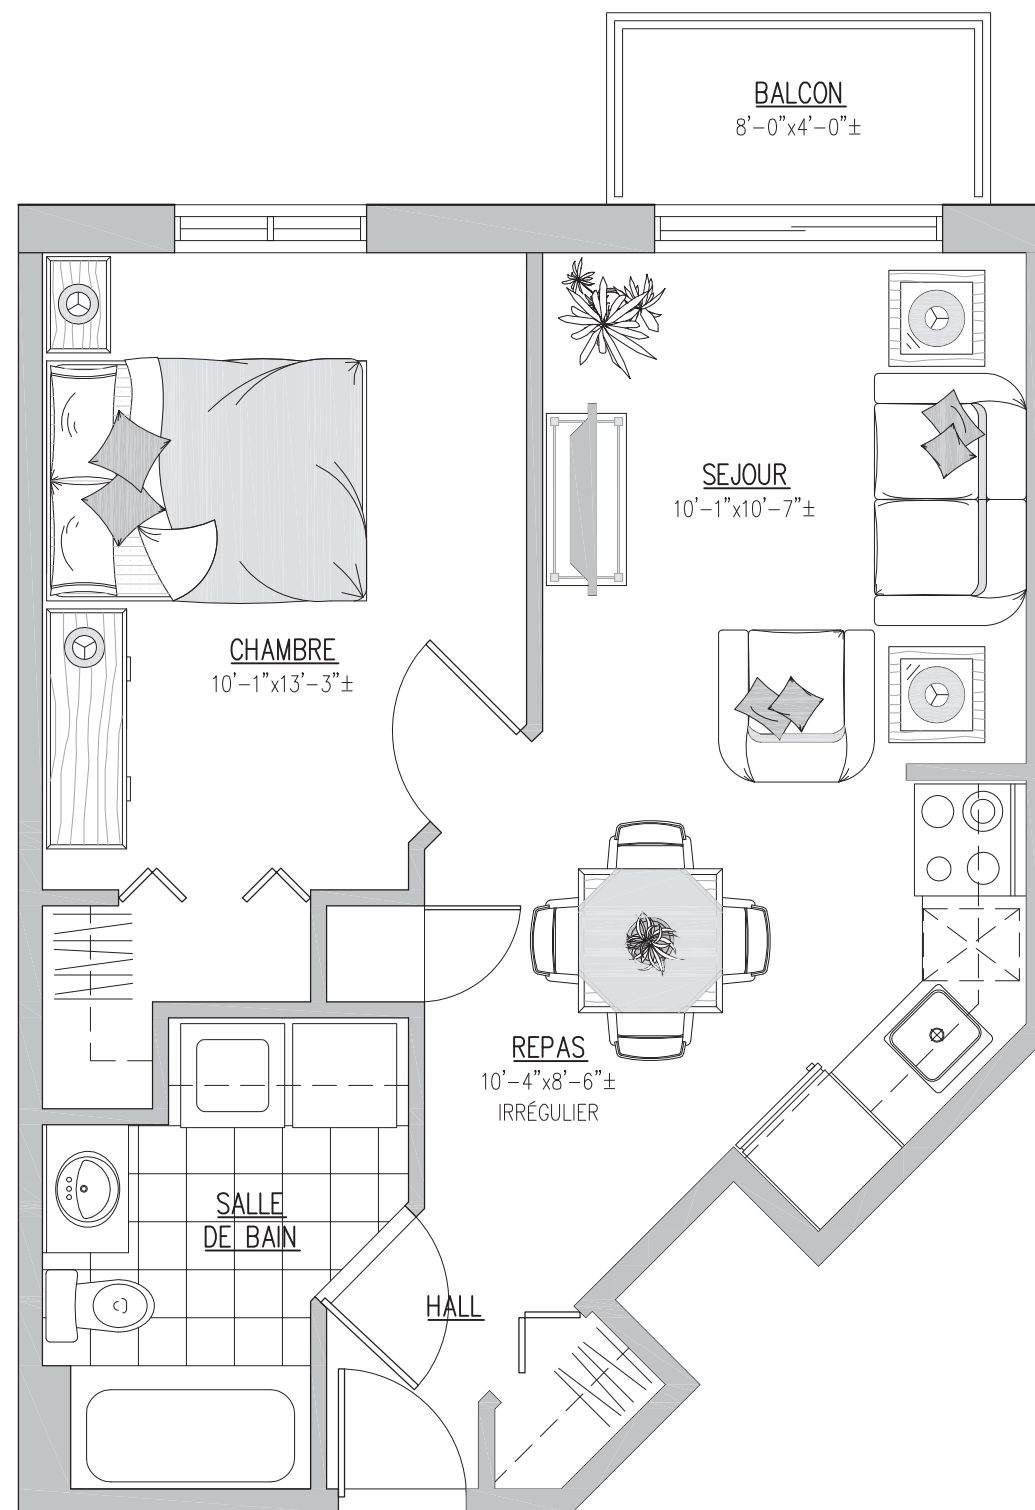

## UNITÉ 3<sup>1</sup>/<sub>2</sub> E TYPE 1

Phase 1

### 1 CHAMBRE À COUCHER

Superficie du logement: 520 pi<sup>2</sup>

Superficie du balcon: 32 pi<sup>2</sup>

Superficie totale: 552 pi<sup>2</sup>

#### Logements concernés:

|     |     |     |     |
|-----|-----|-----|-----|
| 106 | 110 | 123 | 126 |
| 206 | 210 | 223 | 226 |
| 306 | 310 | 323 | 326 |
| 406 | 410 | 423 | 426 |

- Les dimensions et superficies indiquées sur ce plan sont à titre informatif seulement.  
Les dimensions et superficies "tel que construit" peuvent varier de celles indiquées.  
- La superficie du logement est calculée à partir du centre des murs mitoyens en incluant le mur extérieur du logement.  
- Le mobilier est montré à des fins d'illustration seulement.  
- Échelle: 1/4" = 1'-0"