
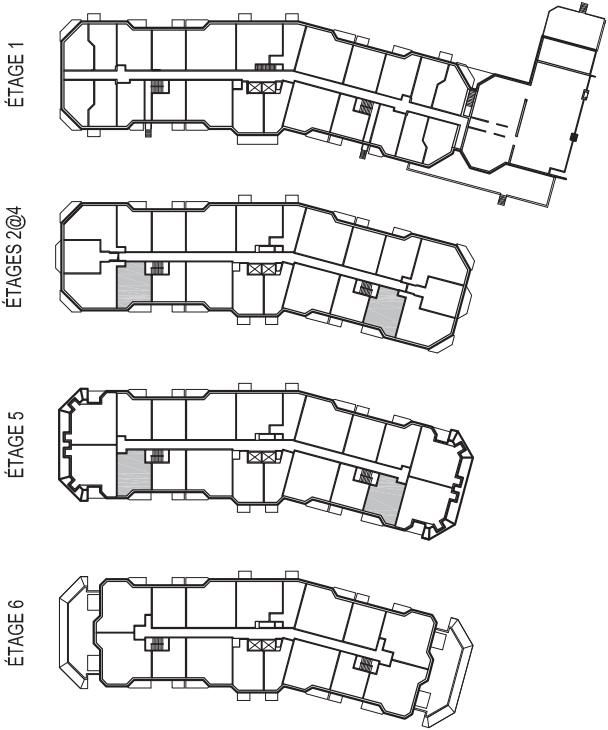


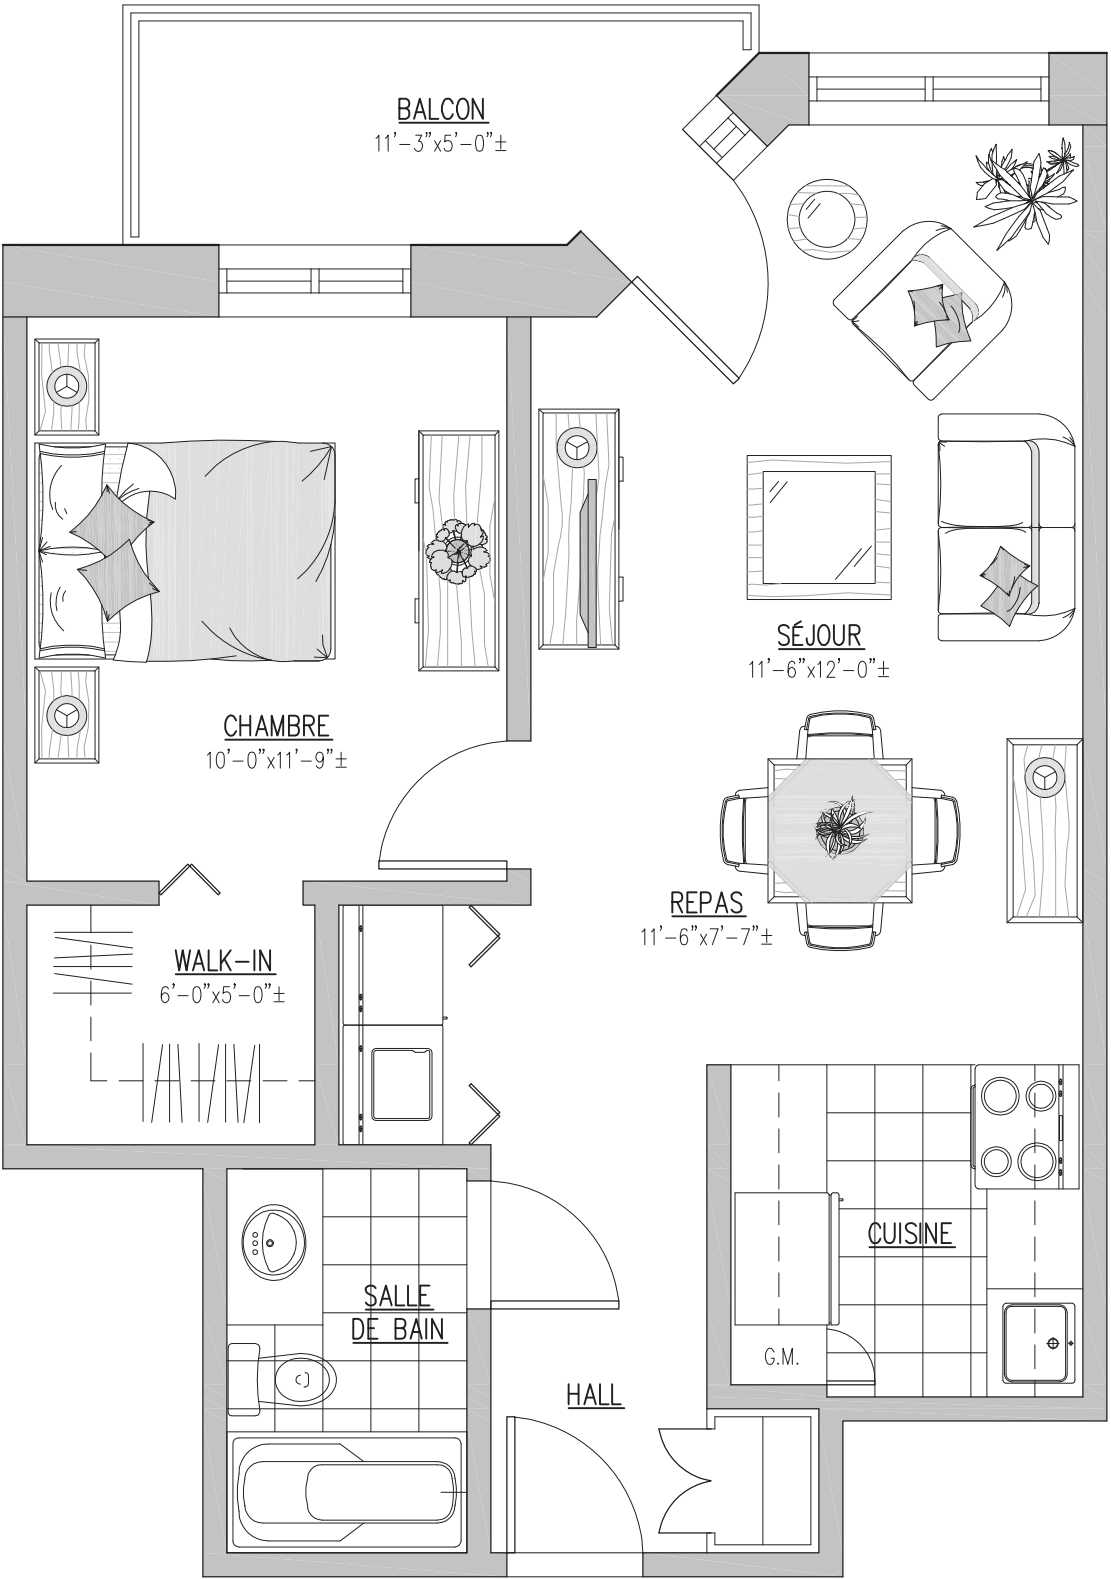

UNITÉ 3½ C
TYPE 1

Phase 2

1 CHAMBRE À COUCHER

Superficie du logement: 570 pi2
Superficie du balcon: 58.25 pi2
Superficie totale: 628.25 pi2

Logements concernés:

204	219
304	319
404	419
504	519

- Les dimensions et superficies indiquées sur ce plan sont à titre informatif seulement.
Les dimensions et superficies "tel que construit" peuvent varier de celles indiquées.
- La superficie du logement est calculée à partir du centre des murs mitoyens en incluant le mur extérieur du logement.
- Le mobilier est montré à des fins d'illustration seulement.
- Échelle: 1/4" = 1'-0"