
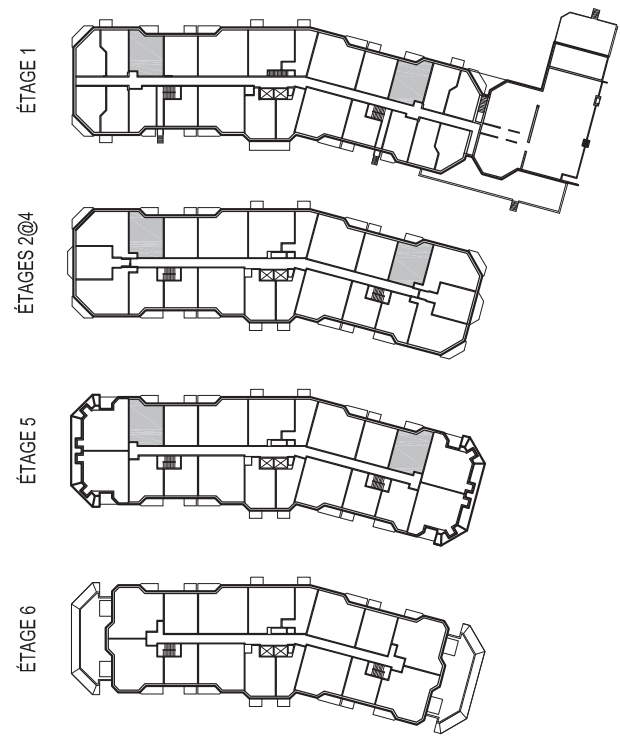


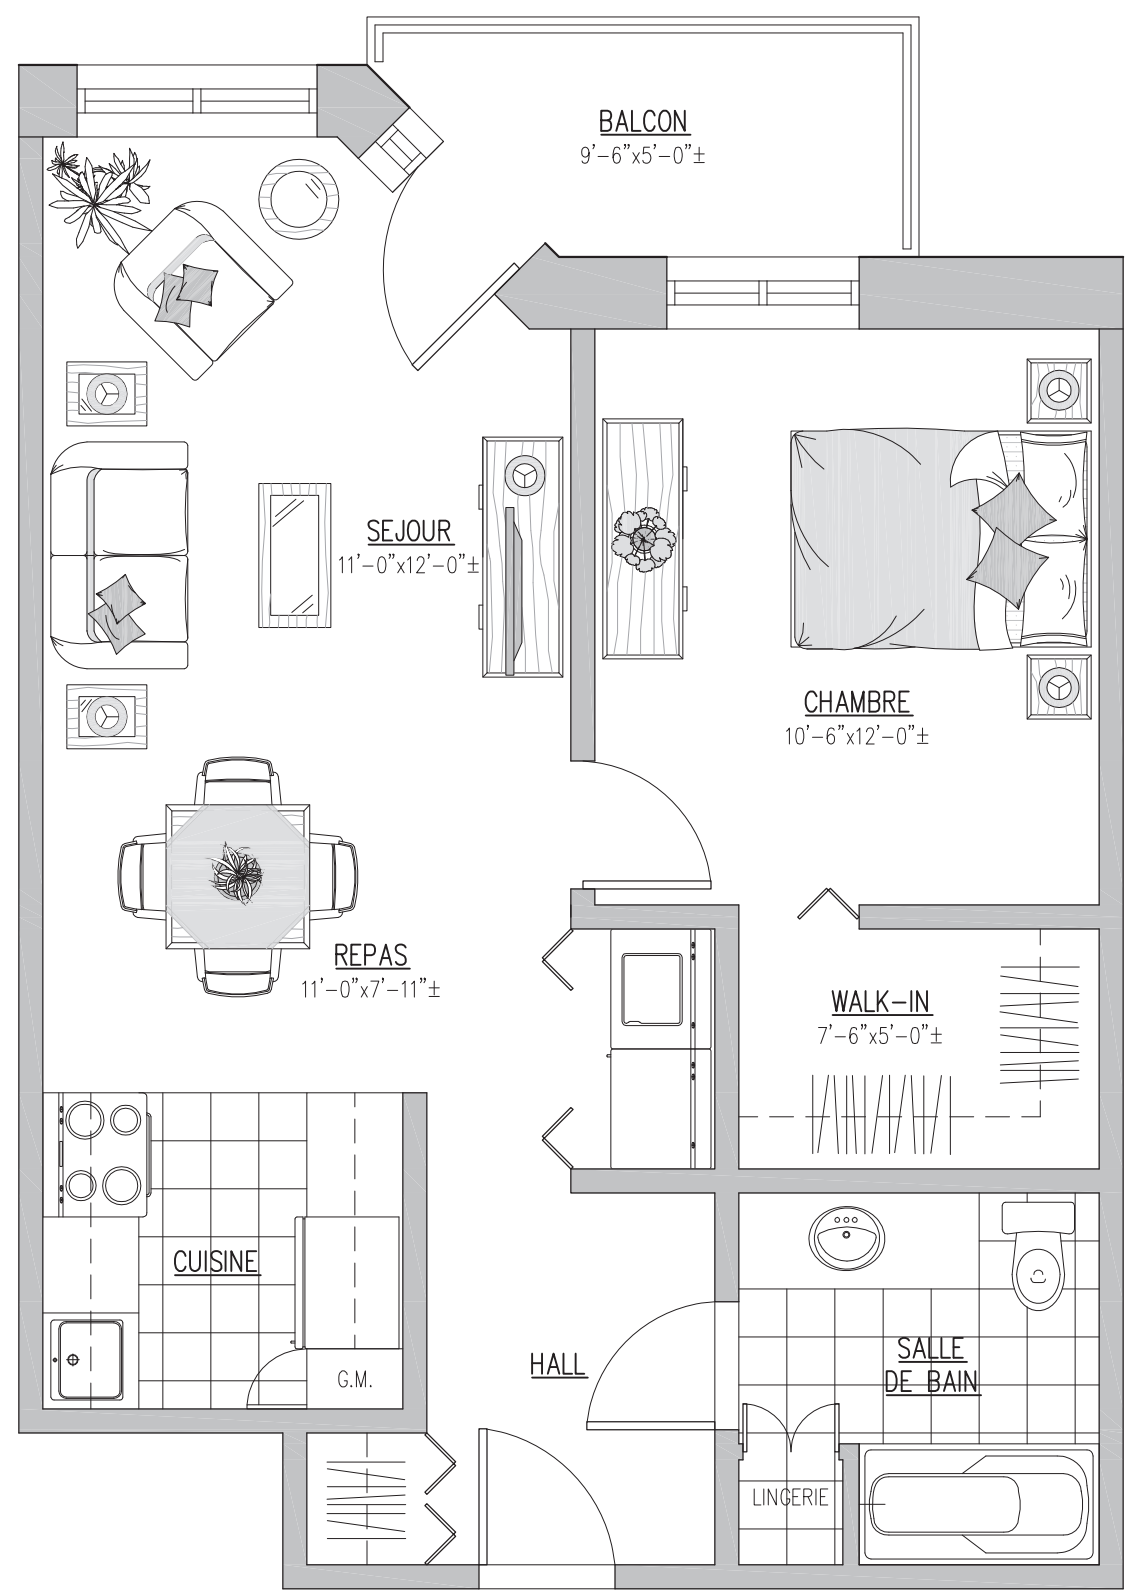

**UNITÉ 3½ F
TYPE 1**

Phase 2

1 CHAMBRE À COUCHER

Superficie du logement: 612 pi²
Superficie du balcon: 49.5 pi²
Superficie totale: 661.5 pi²

Logements concernés:

108	115
208	215
308	315
408	415
508	515

- Les dimensions et superficies indiquées sur ce plan sont à titre informatif seulement.
Les dimensions et superficies "tel que construit" peuvent varier de celles indiquées.
- La superficie du logement est calculée à partir du centre des murs mitoyens en incluant le mur extérieur du logement.
- Le mobilier est montré à des fins d'illustration seulement.
- Échelle: 1/4" = 1'-0"