
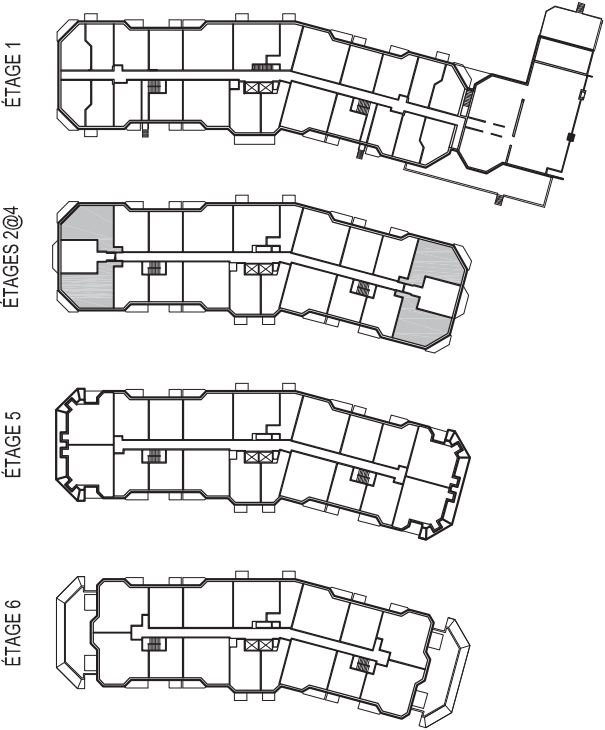


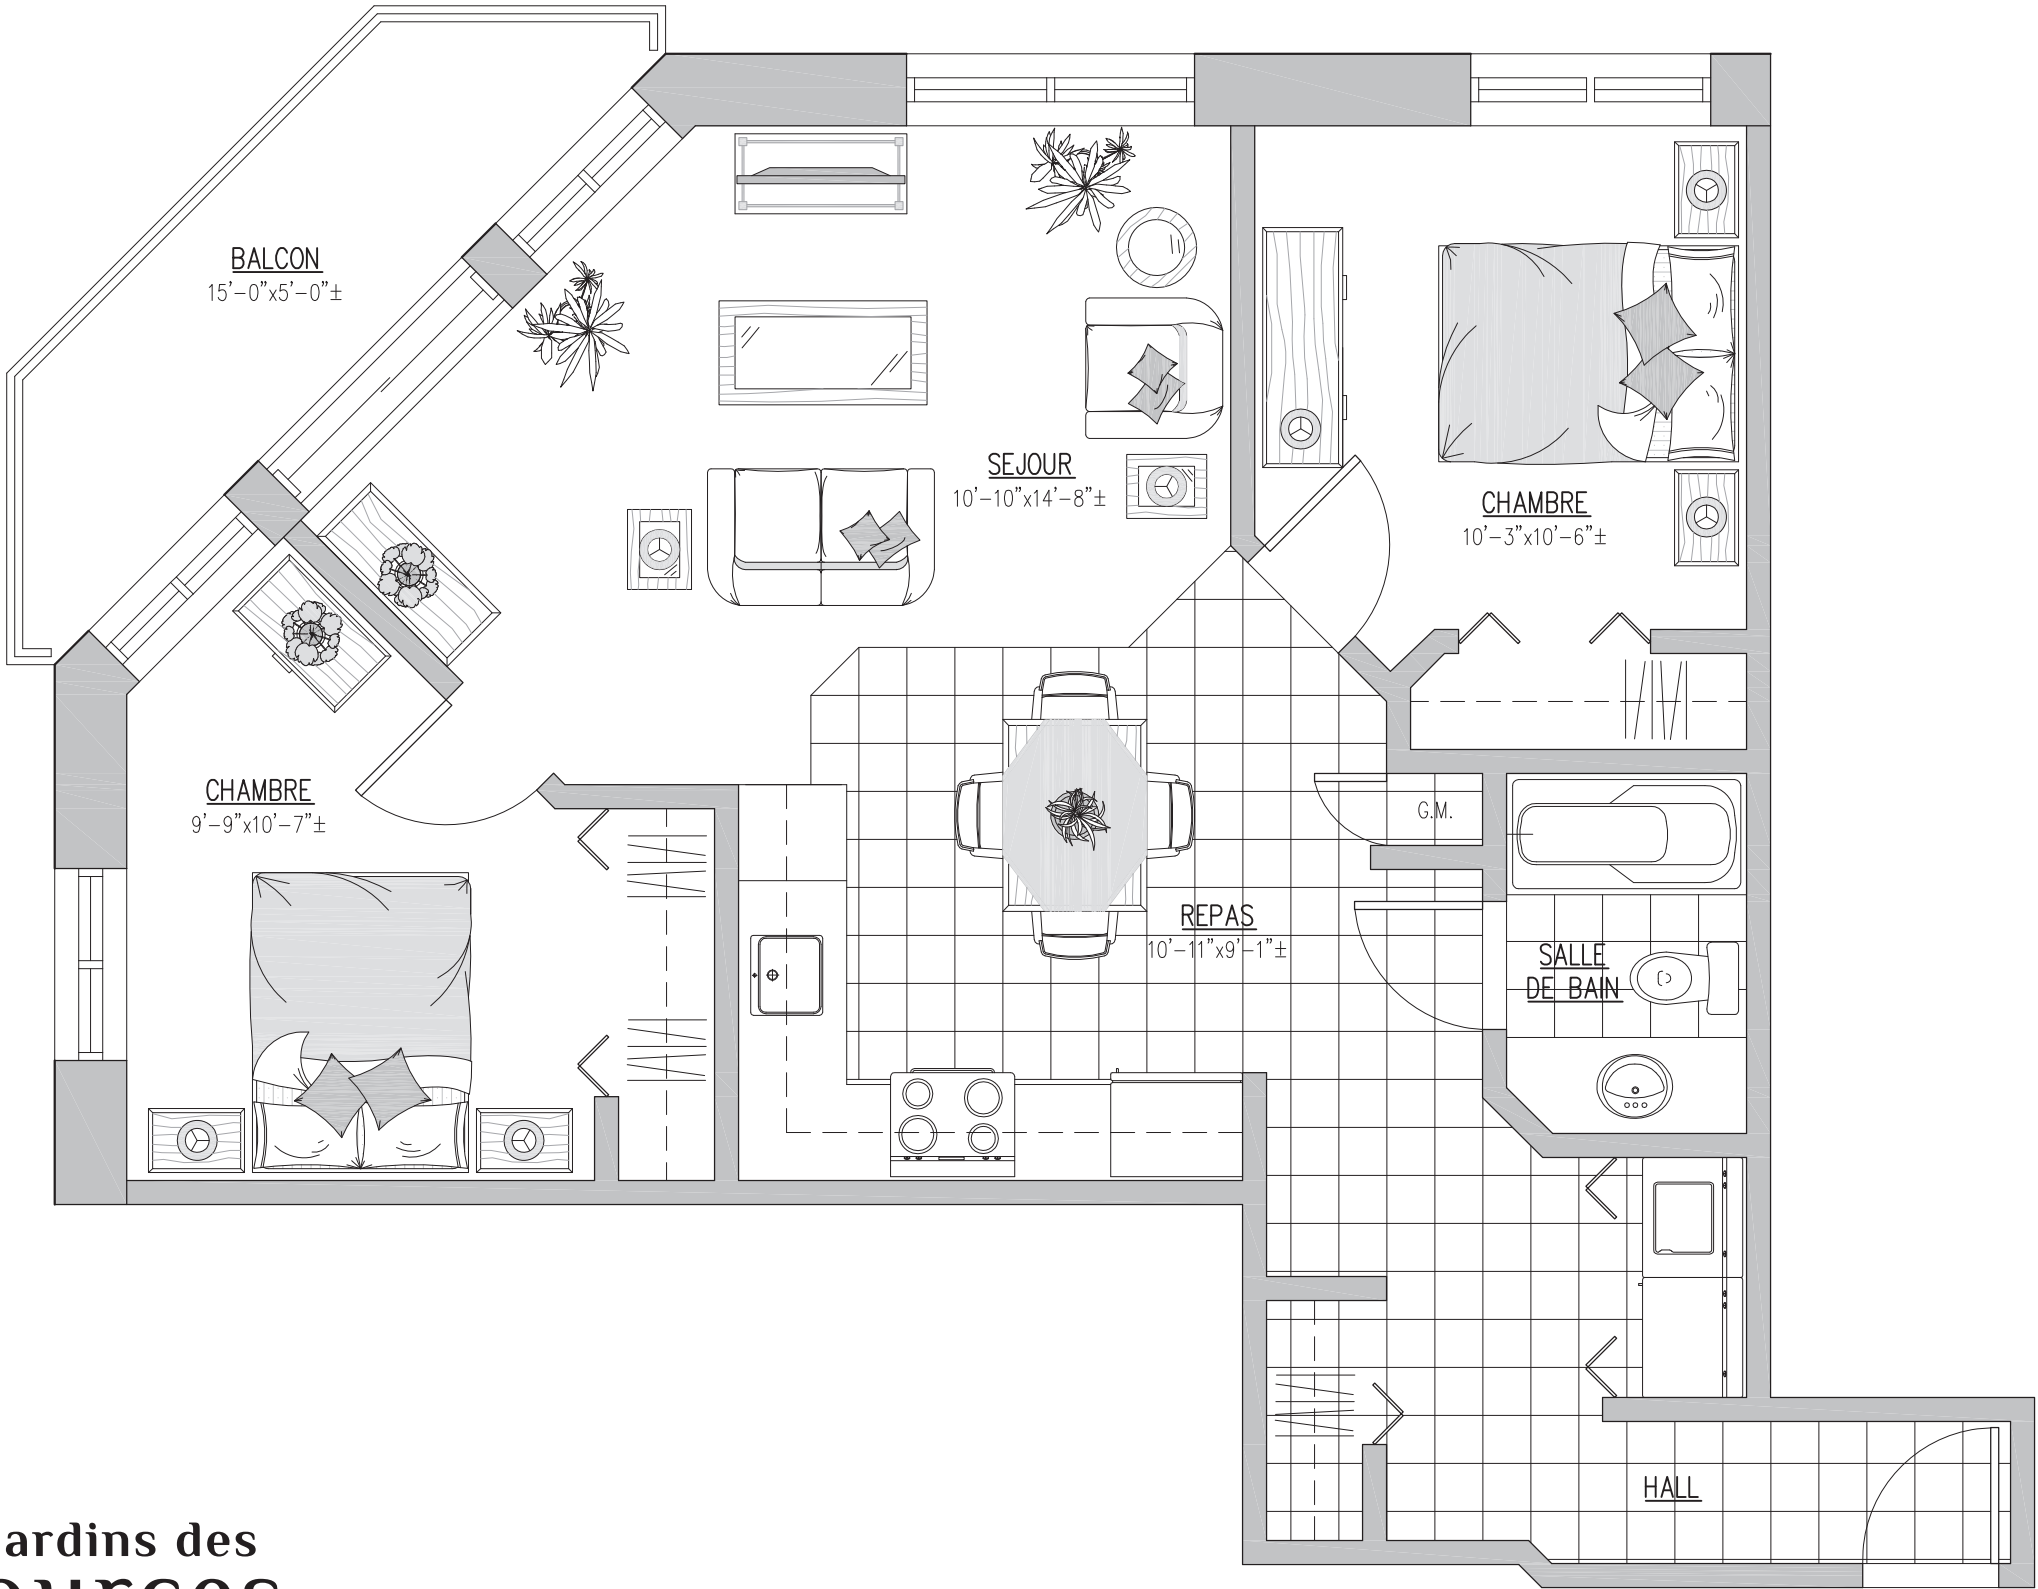

UNITÉ 4 1/2 A
TYPE 1

Phase 2

2 CHAMBRES À COUCHER

Superficie du logement: 858 pi²
Superficie du balcon: 78.14 pi²
Superficie totale: 936.14 pi²

Logements concernés:

205	207	216	218
305	307	316	318
405	407	416	418

- Les dimensions et superficies indiquées sur ce plan sont à titre informatif seulement.
Les dimensions et superficies "tel que construit" peuvent varier de celles indiquées.
- La superficie du logement est calculée à partir du centre des murs mitoyens en incluant le mur extérieur du logement.
- Le mobilier est montré à des fins d'illustration seulement.
- Échelle: 1/4" = 1'-0"