
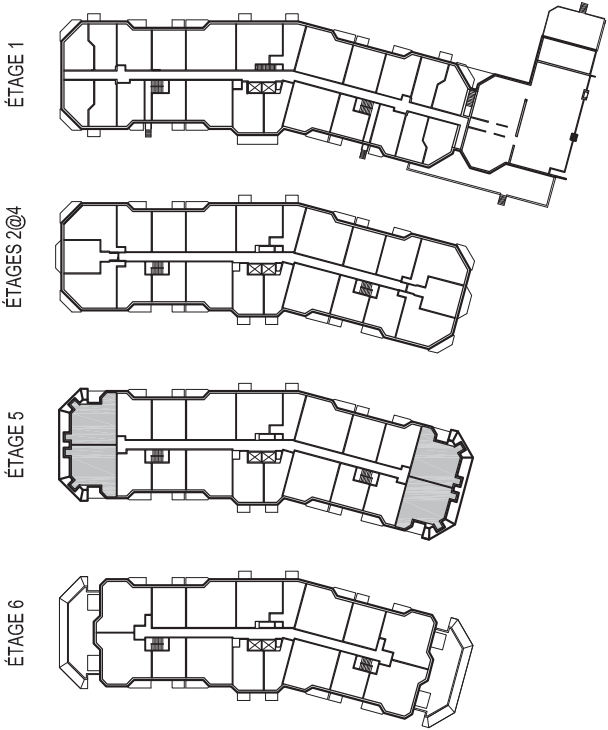


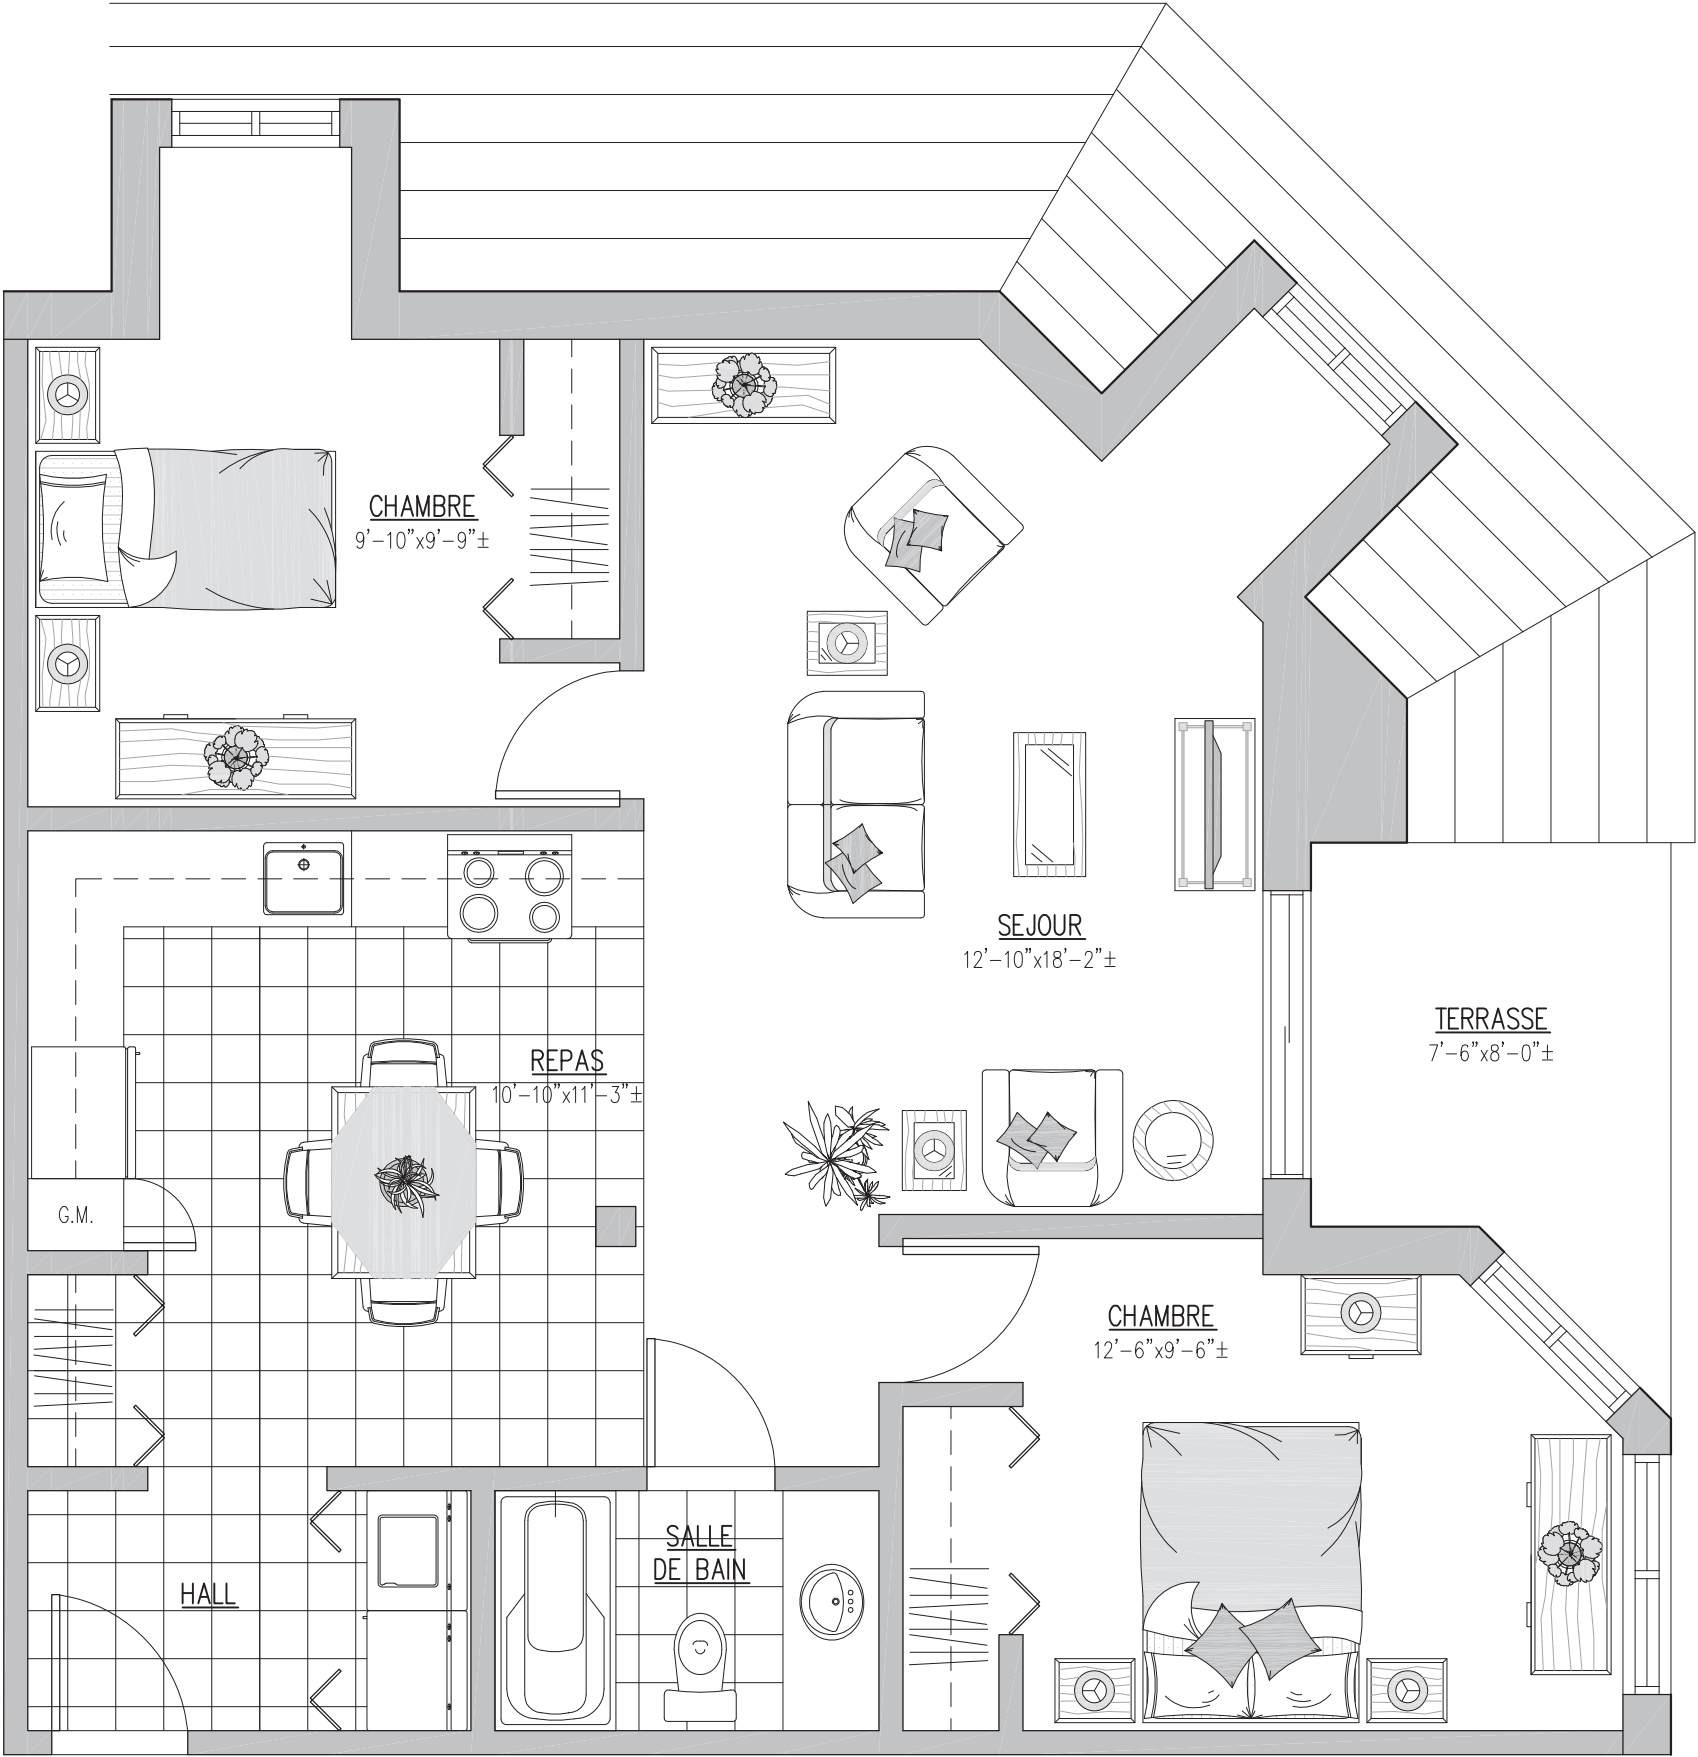

UNITÉ 4 1/2 B
TYPE 1

Phase 2

2 CHAMBRES À COUCHER

Superficie du logement: 920 pi²
Superficie du balcon: 60 pi²
Superficie totale: 980 pi²

Logements concernés:

505 507 516 518

- Les dimensions et superficies indiquées sur ce plan sont à titre informatif seulement.
Les dimensions et superficies "tel que construit" peuvent varier de celles indiquées.
- La superficie du logement est calculée à partir du centre des murs mitoyens en incluant le mur extérieur du logement.
- Le mobilier est montré à des fins d'illustration seulement.
- Échelle: 1/4" = 1'-0"