
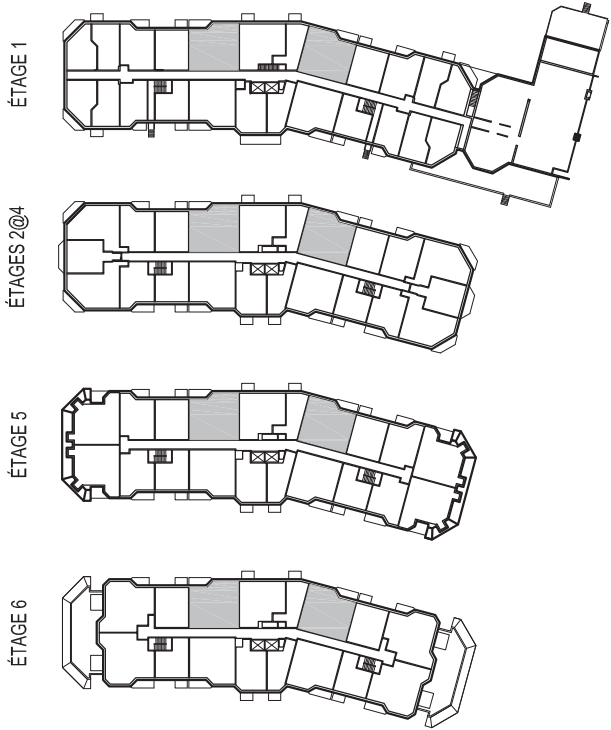


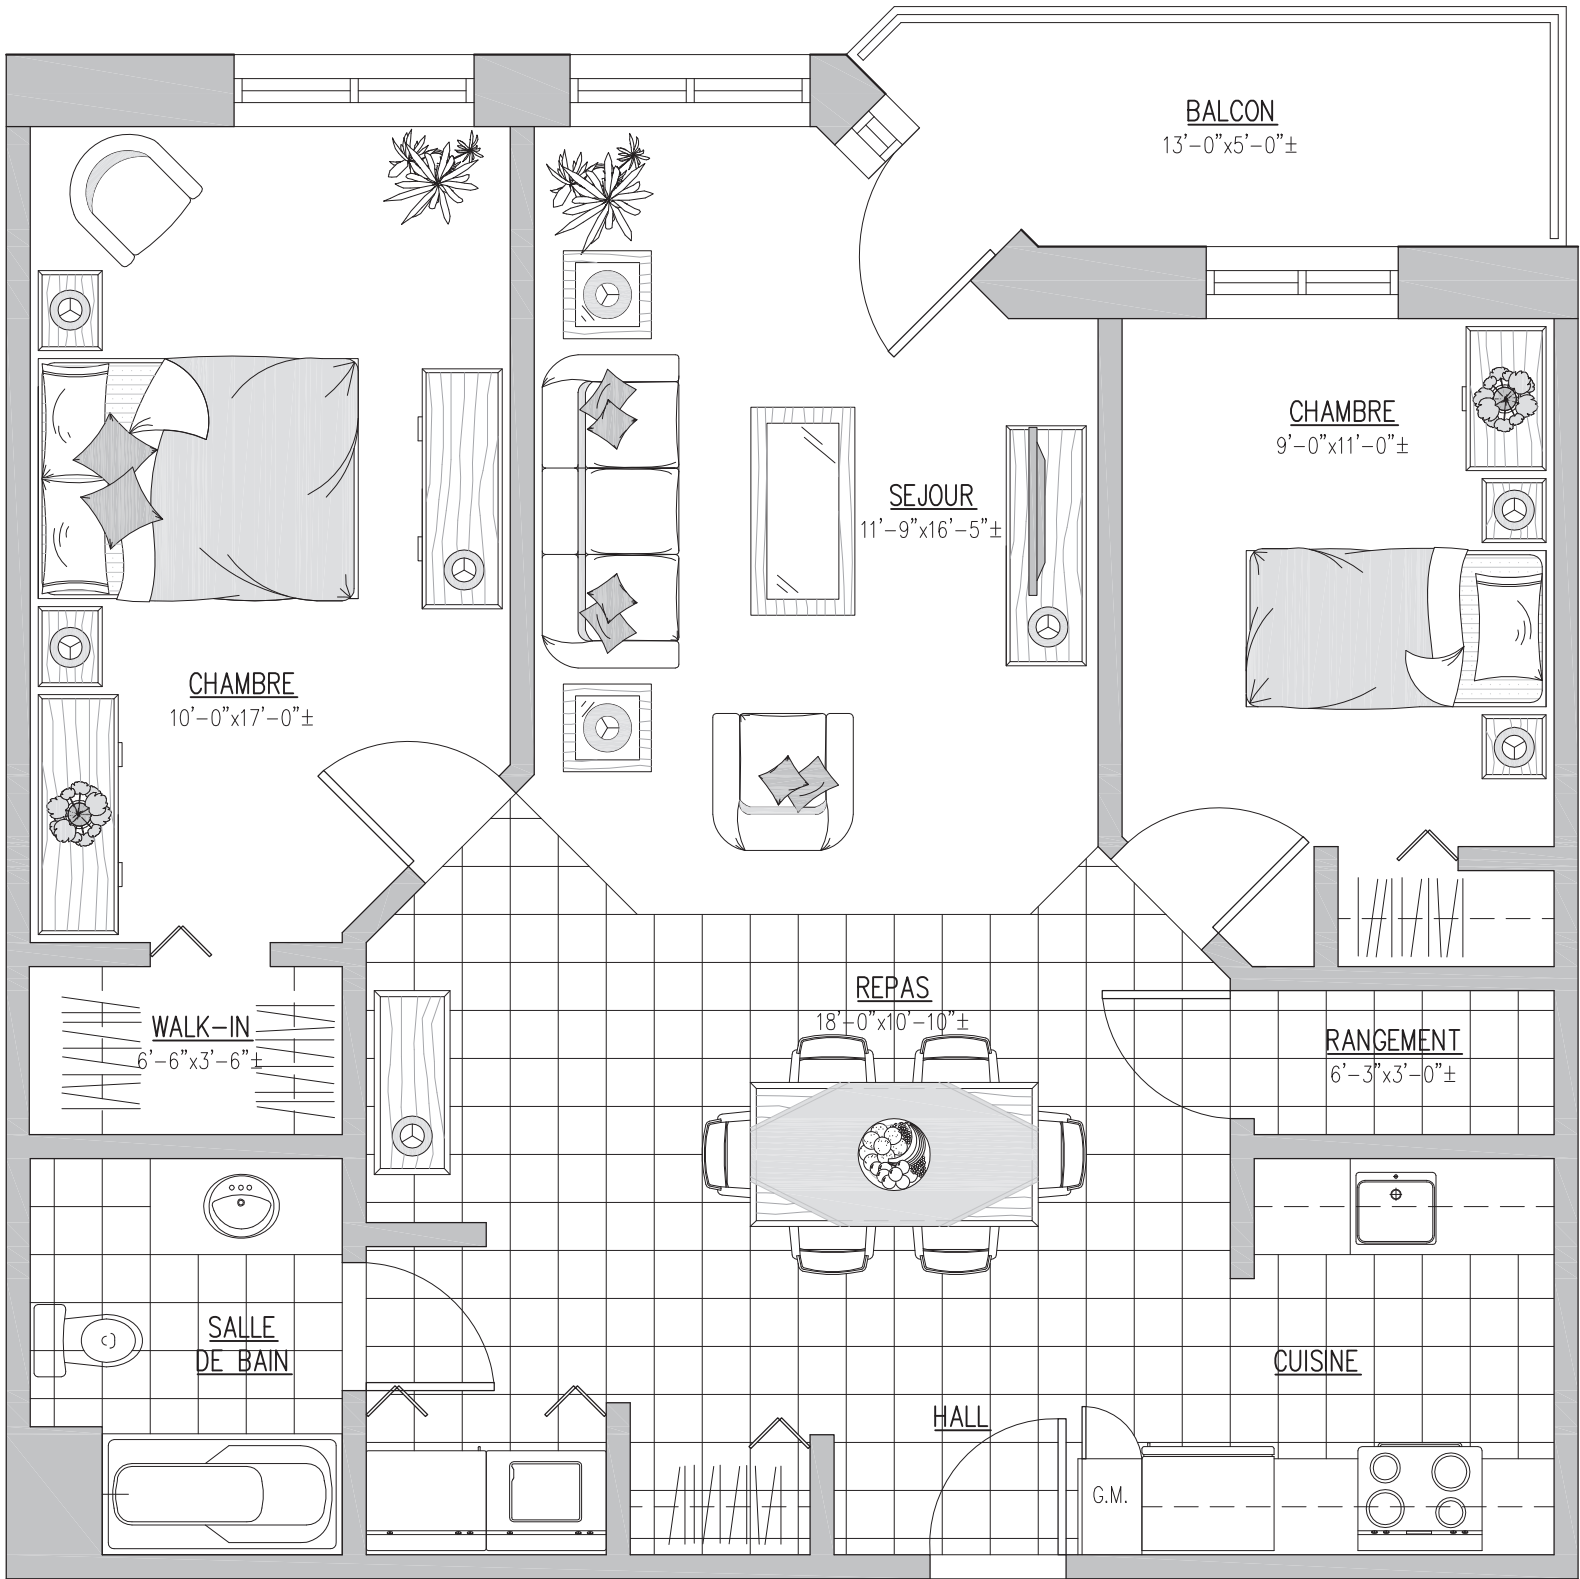

UNITÉ 4 1/2 C
TYPE 1

Phase 2

2 CHAMBRES À COUCHER

Superficie du logement: 984 pi2
Superficie du balcon: 66.5 pi2
Superficie totale: 1050.5 pi2

Logements concernés:

110	113
210	213
310	313
410	413
510	513
610	613

- Les dimensions et superficies indiquées sur ce plan sont à titre informatif seulement.
Les dimensions et superficies "tel que construit" peuvent varier de celles indiquées.
- La superficie du logement est calculée à partir du centre des murs mitoyens en incluant le mur extérieur du logement.
- Le mobilier est montré à des fins d'illustration seulement.
- Échelle: 1/4" = 1'-0"