
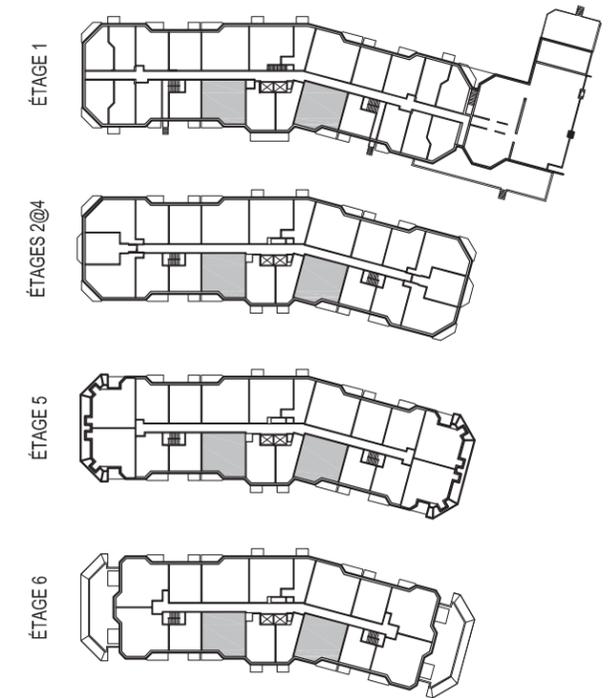


Jardins des Sources Sainte-Thérèse

Résidence privée pour retraités
Private Retirement Home

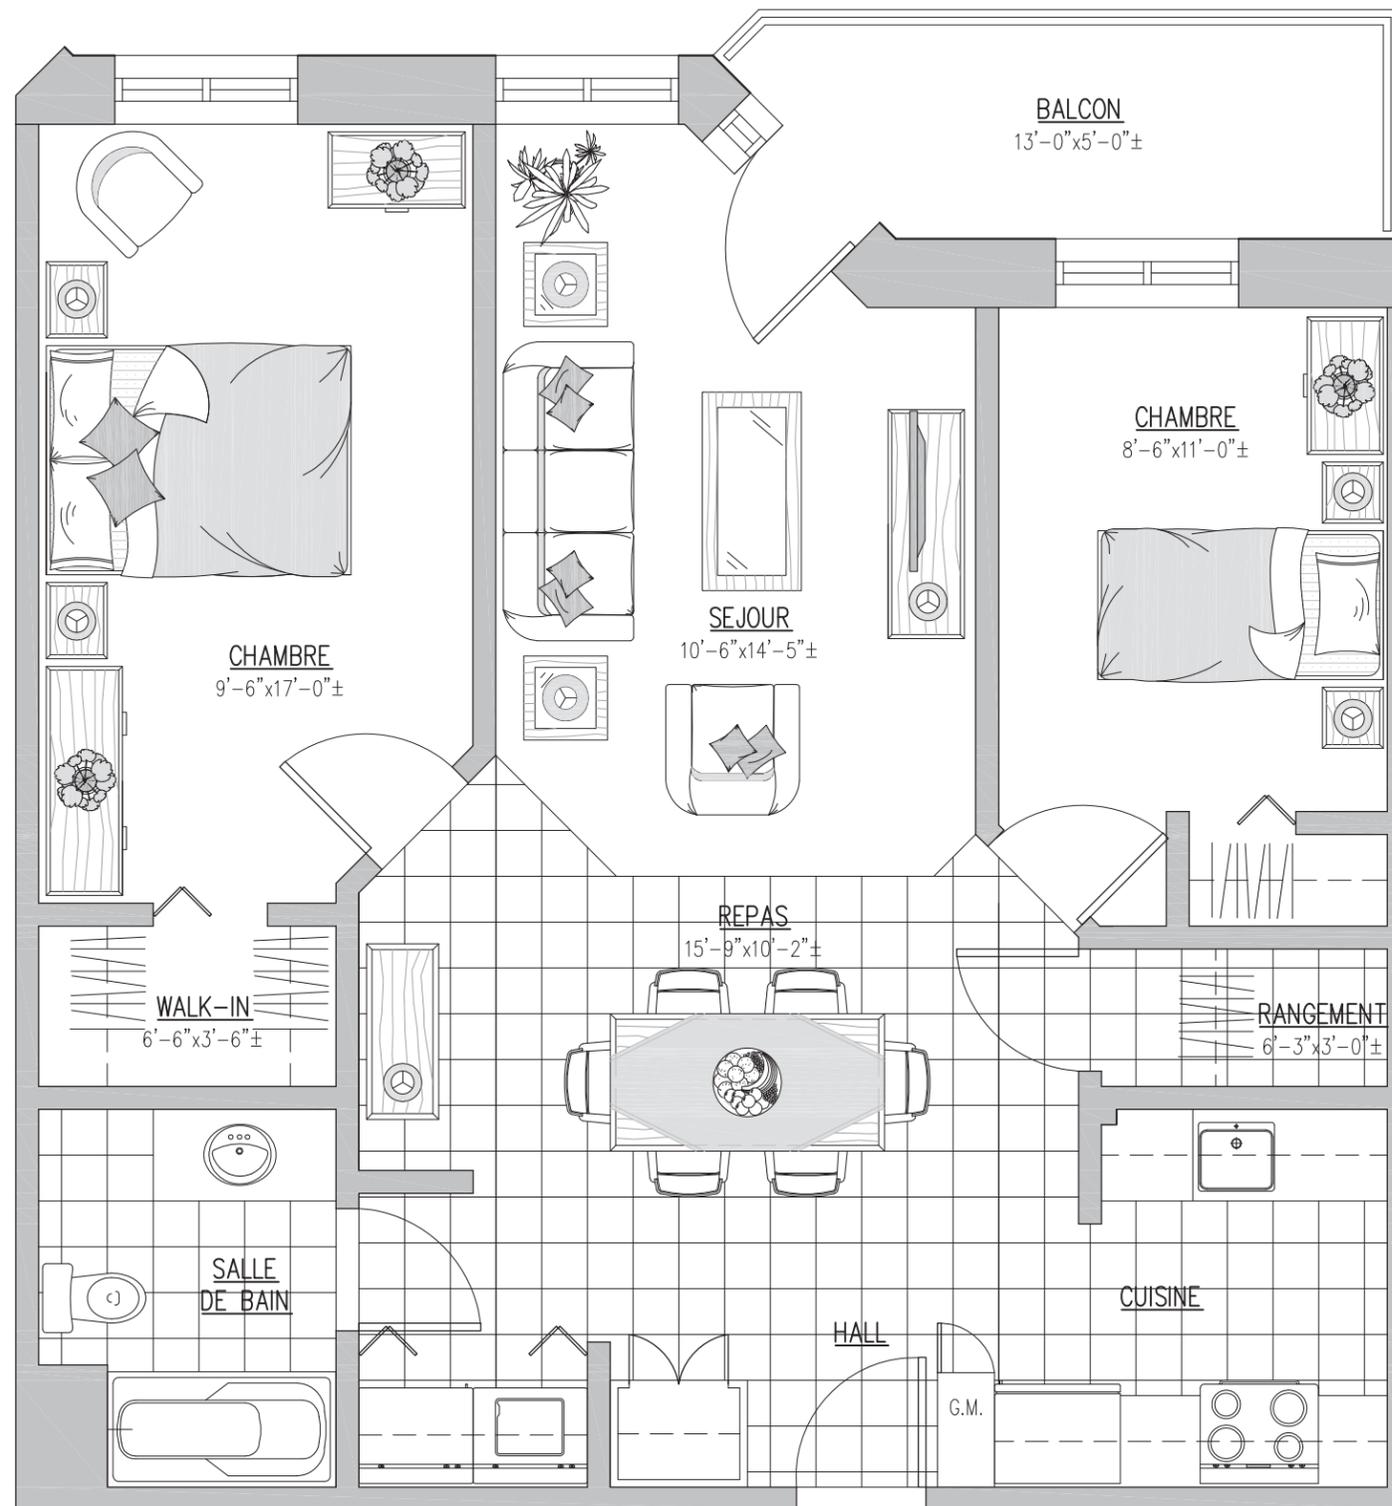

UNITÉ 4 1/2 H TYPE 1

Phase 2

2 CHAMBRES À COUCHER

Superficie du logement: 893 pi²

Superficie du balcon: 66.5 pi²

Superficie totale: 959.5 pi²

Logements concernés:

102	121
202	221
302	321
402	421
502	521
602	621

- Les dimensions et superficies indiquées sur ce plan sont à titre informel seulement.
- Les dimensions et superficies "tel que construit" peuvent varier de celles indiquées.
- La superficie du logement est calculée à partir du centre des murs mitoyens en incluant le mur extérieur du logement.
- Le mobilier est montré à des fins d'illustration seulement.
- Échelle: 1/4" = 1'-0"