



Jardins des Sources Sainte-Thérèse


Résidence privée pour retraités
Private Retirement Home

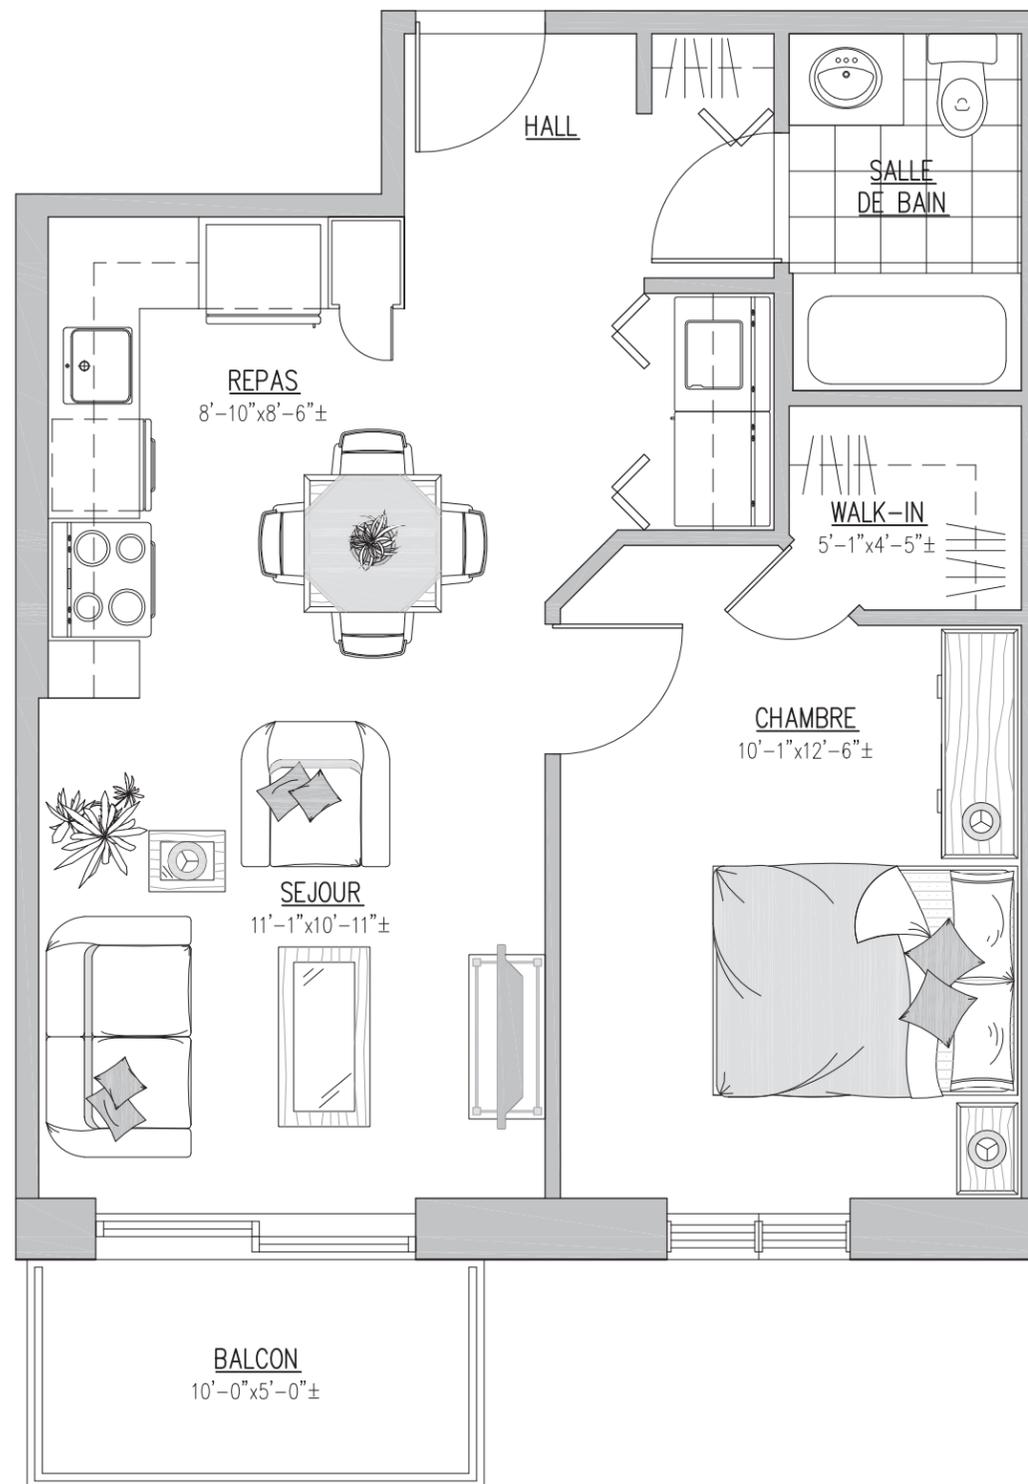


ÉTAGE 1

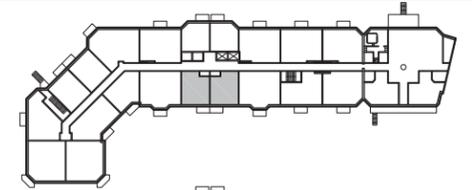


ÉTAGE 2

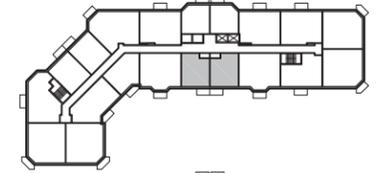

ÉTAGES 3 @ 5

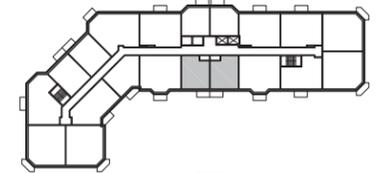

ÉTAGE 6

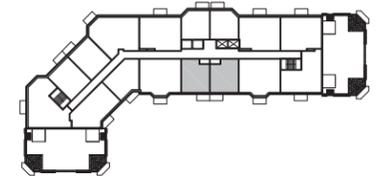

UNITÉ 3¹/₂ A TYPE 1

Phase 3

1 CHAMBRE À COUCHER

Superficie du logement: 562 pi²

Superficie du balcon: 50 pi²

Superficie totale: 612 pi²

Logements concernés:

101 120

201 220

301 320

401 420

501 520

601 620

- Les dimensions et superficies indiquées sur ce plan sont à titre informel seulement.
Les dimensions et superficies "tel que construit" peuvent varier de celles indiquées.
- La superficie du logement est calculée à partir du centre des murs mitoyens en incluant le mur extérieur du logement.
- Le mobilier est montré à des fins d'illustration seulement.
- Échelle: 1/4" = 1'-0"