
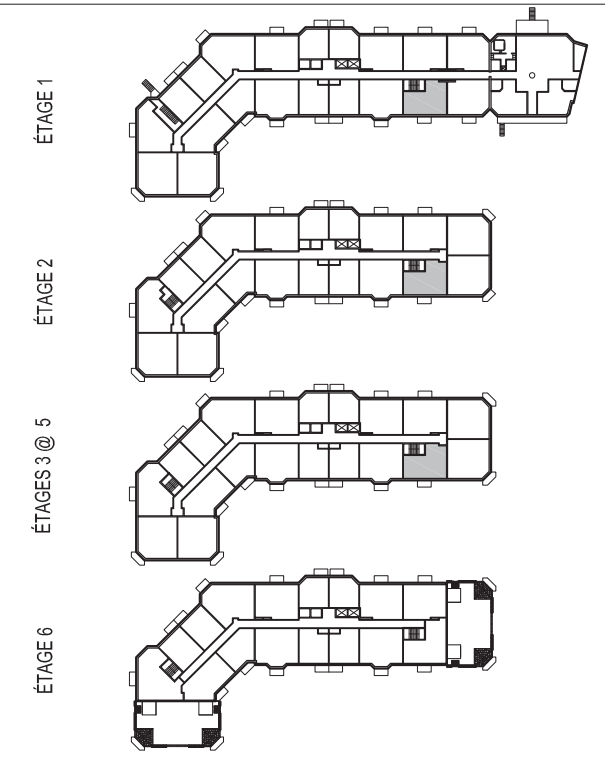


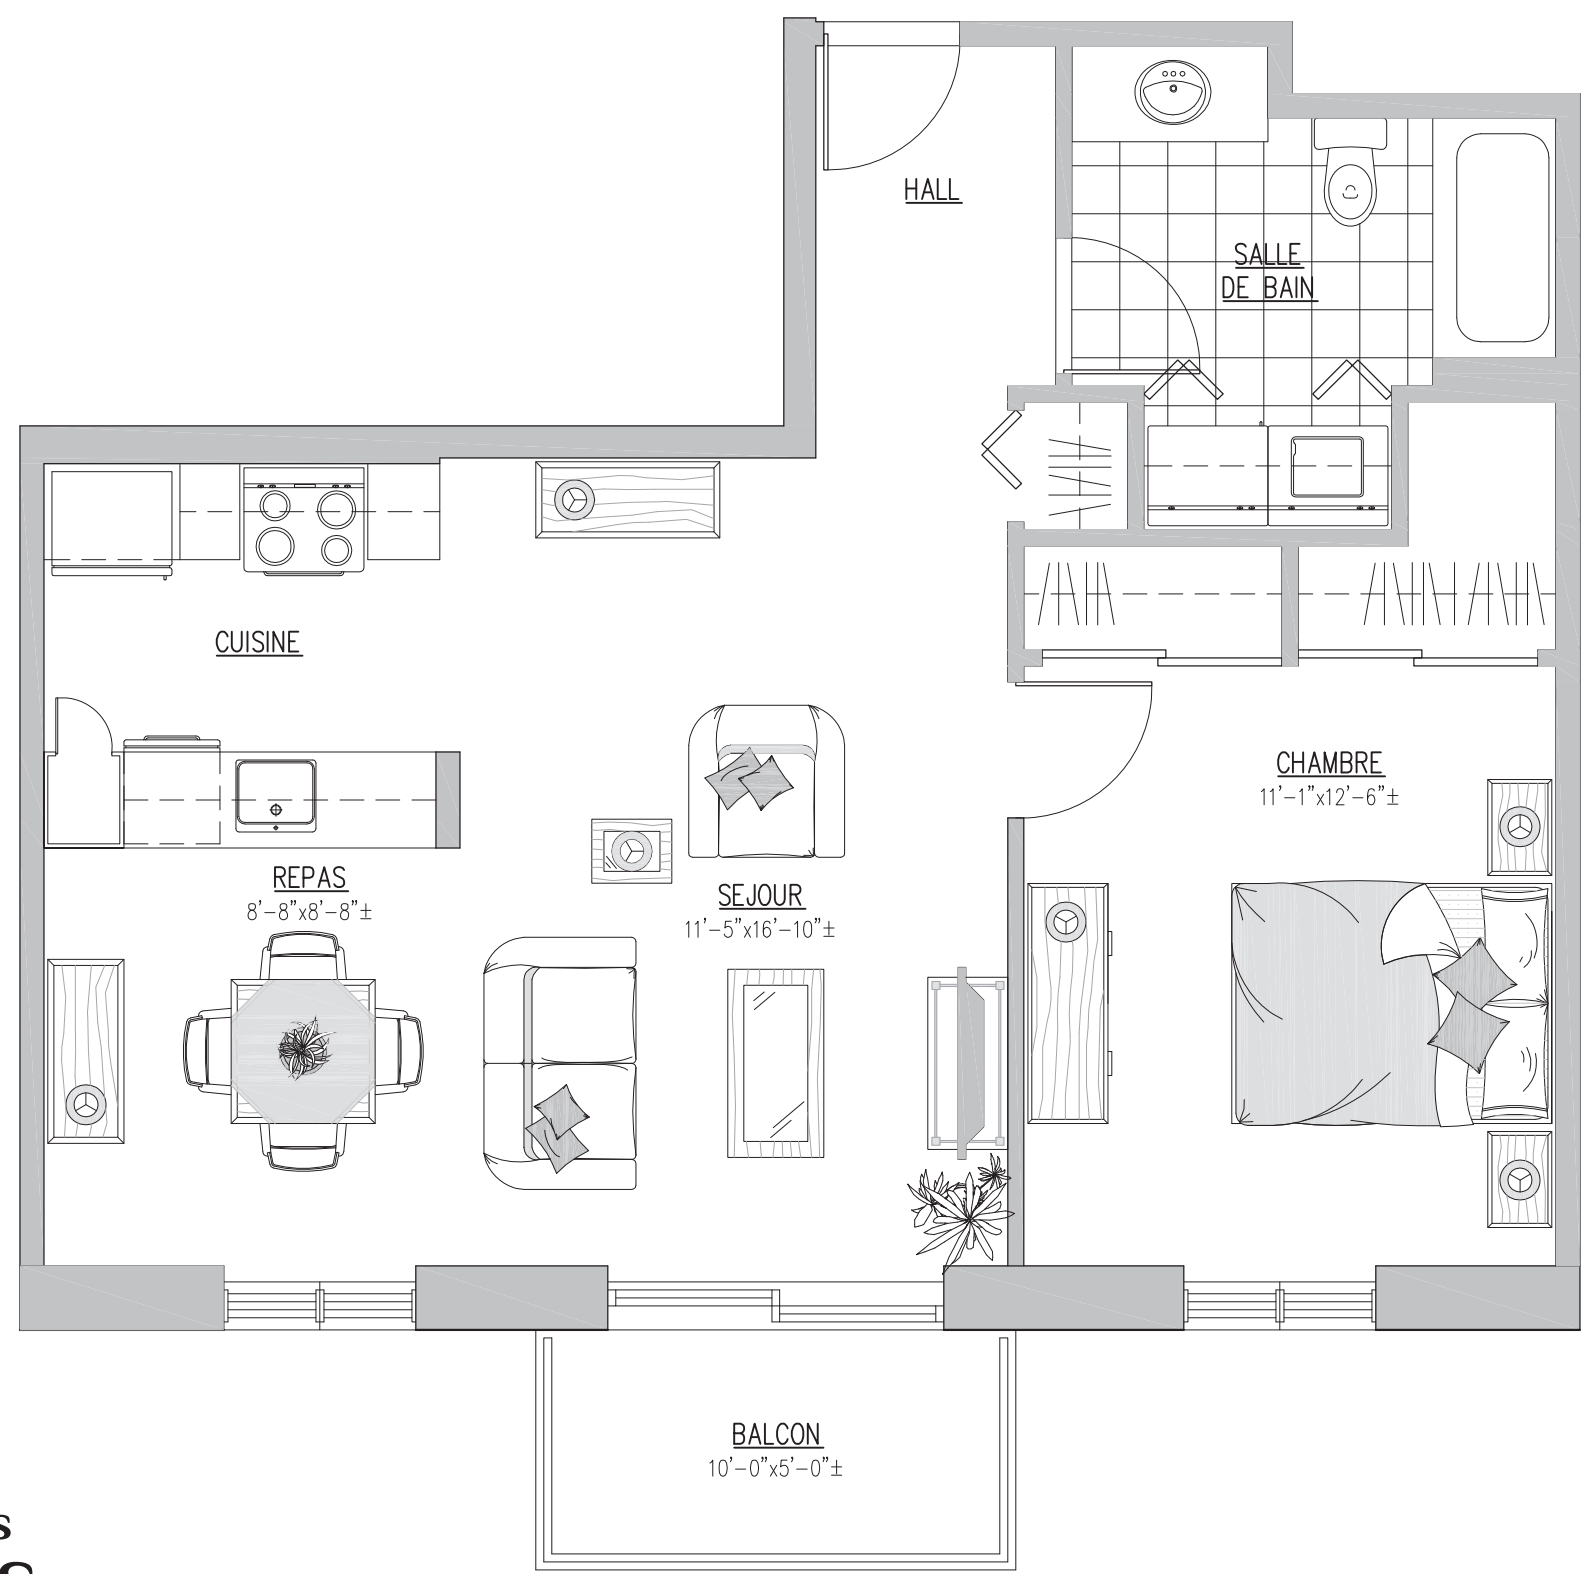

UNITÉ 3½ C
TYPE 1
Phase 3

1 CHAMBRE À COUCHER

Superficie du logement: 719 pi2
Superficie du balcon: 50 pi2
Superficie totale: 769 pi2

Logements concernés:

- 103
- 203
- 303
- 403
- 503

- Les dimensions et superficies indiquées sur ce plan sont à titre informatif seulement.
Les dimensions et superficies "tel que construit" peuvent varier de celles indiquées.
- La superficie du logement est calculée à partir du centre des murs mitoyens en incluant le mur extérieur du logement.
- Le mobilier est montré à des fins d'illustration seulement.
- Échelle: 1/4" = 1'-0"