
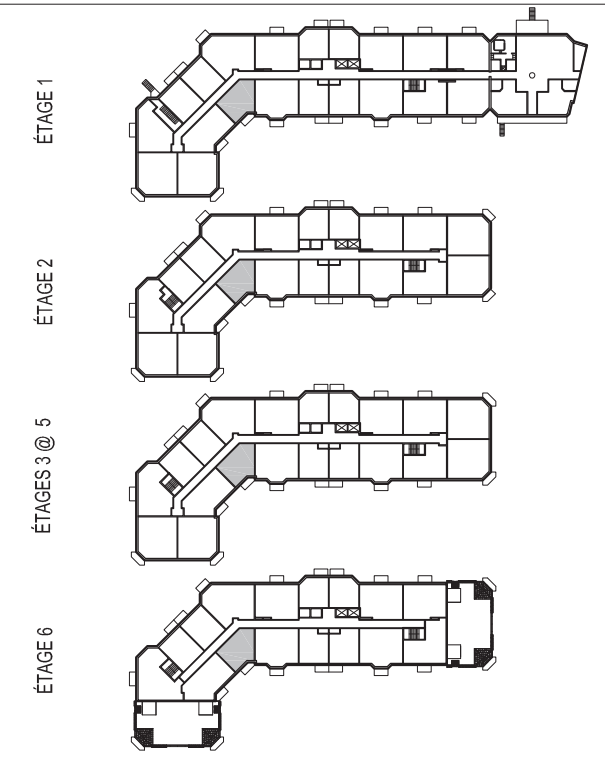


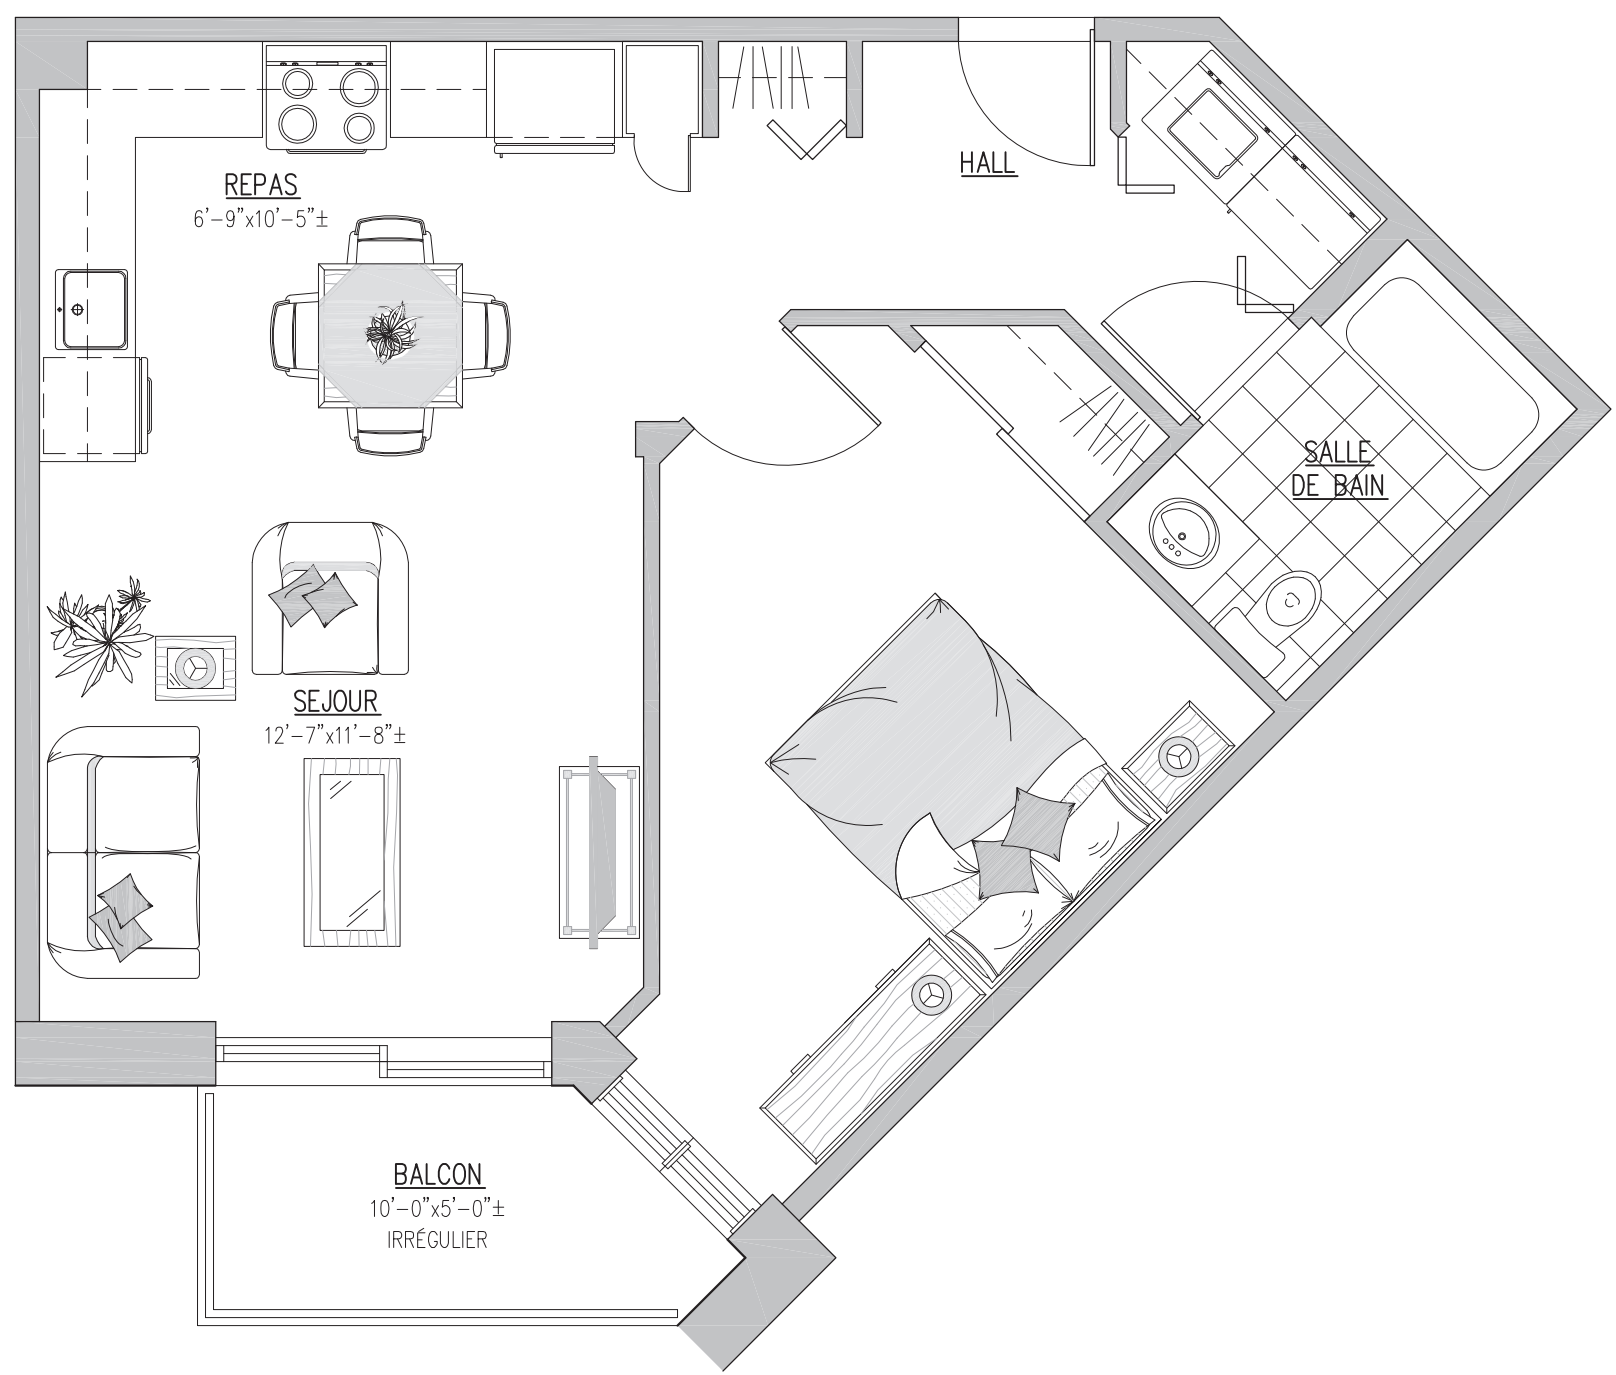

UNITÉ 3¹/₂ D
TYPE 1

Phase 3

1 CHAMBRE À COUCHER

Superficie du logement: 600 pi²
Superficie du balcon: 49.64 pi²
Superficie totale: 649.64 pi²

Logements concernés:

- 118
- 218
- 318
- 418
- 518
- 618

- Les dimensions et superficies indiquées sur ce plan sont à titre informatif seulement.
Les dimensions et superficies "tel que construit" peuvent varier de celles indiquées.
- La superficie du logement est calculée à partir du centre des murs mitoyens en incluant le mur extérieur du logement.
- Le mobilier est montré à des fins d'illustration seulement.
- Échelle: 1/4" = 1'-0"